

356
7


Gem. Nr. 358
7. Nov. 1969
Land...
Staatliche Verwaltung -
L.V.



GESTALTUNGSPLAN

Altenheimerfeld

- LEGENDE:
- 1 = 1 GESCH. SATTELDACH 34°-38°
 - 2 = 1 GESCH. SATTELDACH 48°-52°
 - 3 = 2 GESCH. SATTELDACH 28°-32°

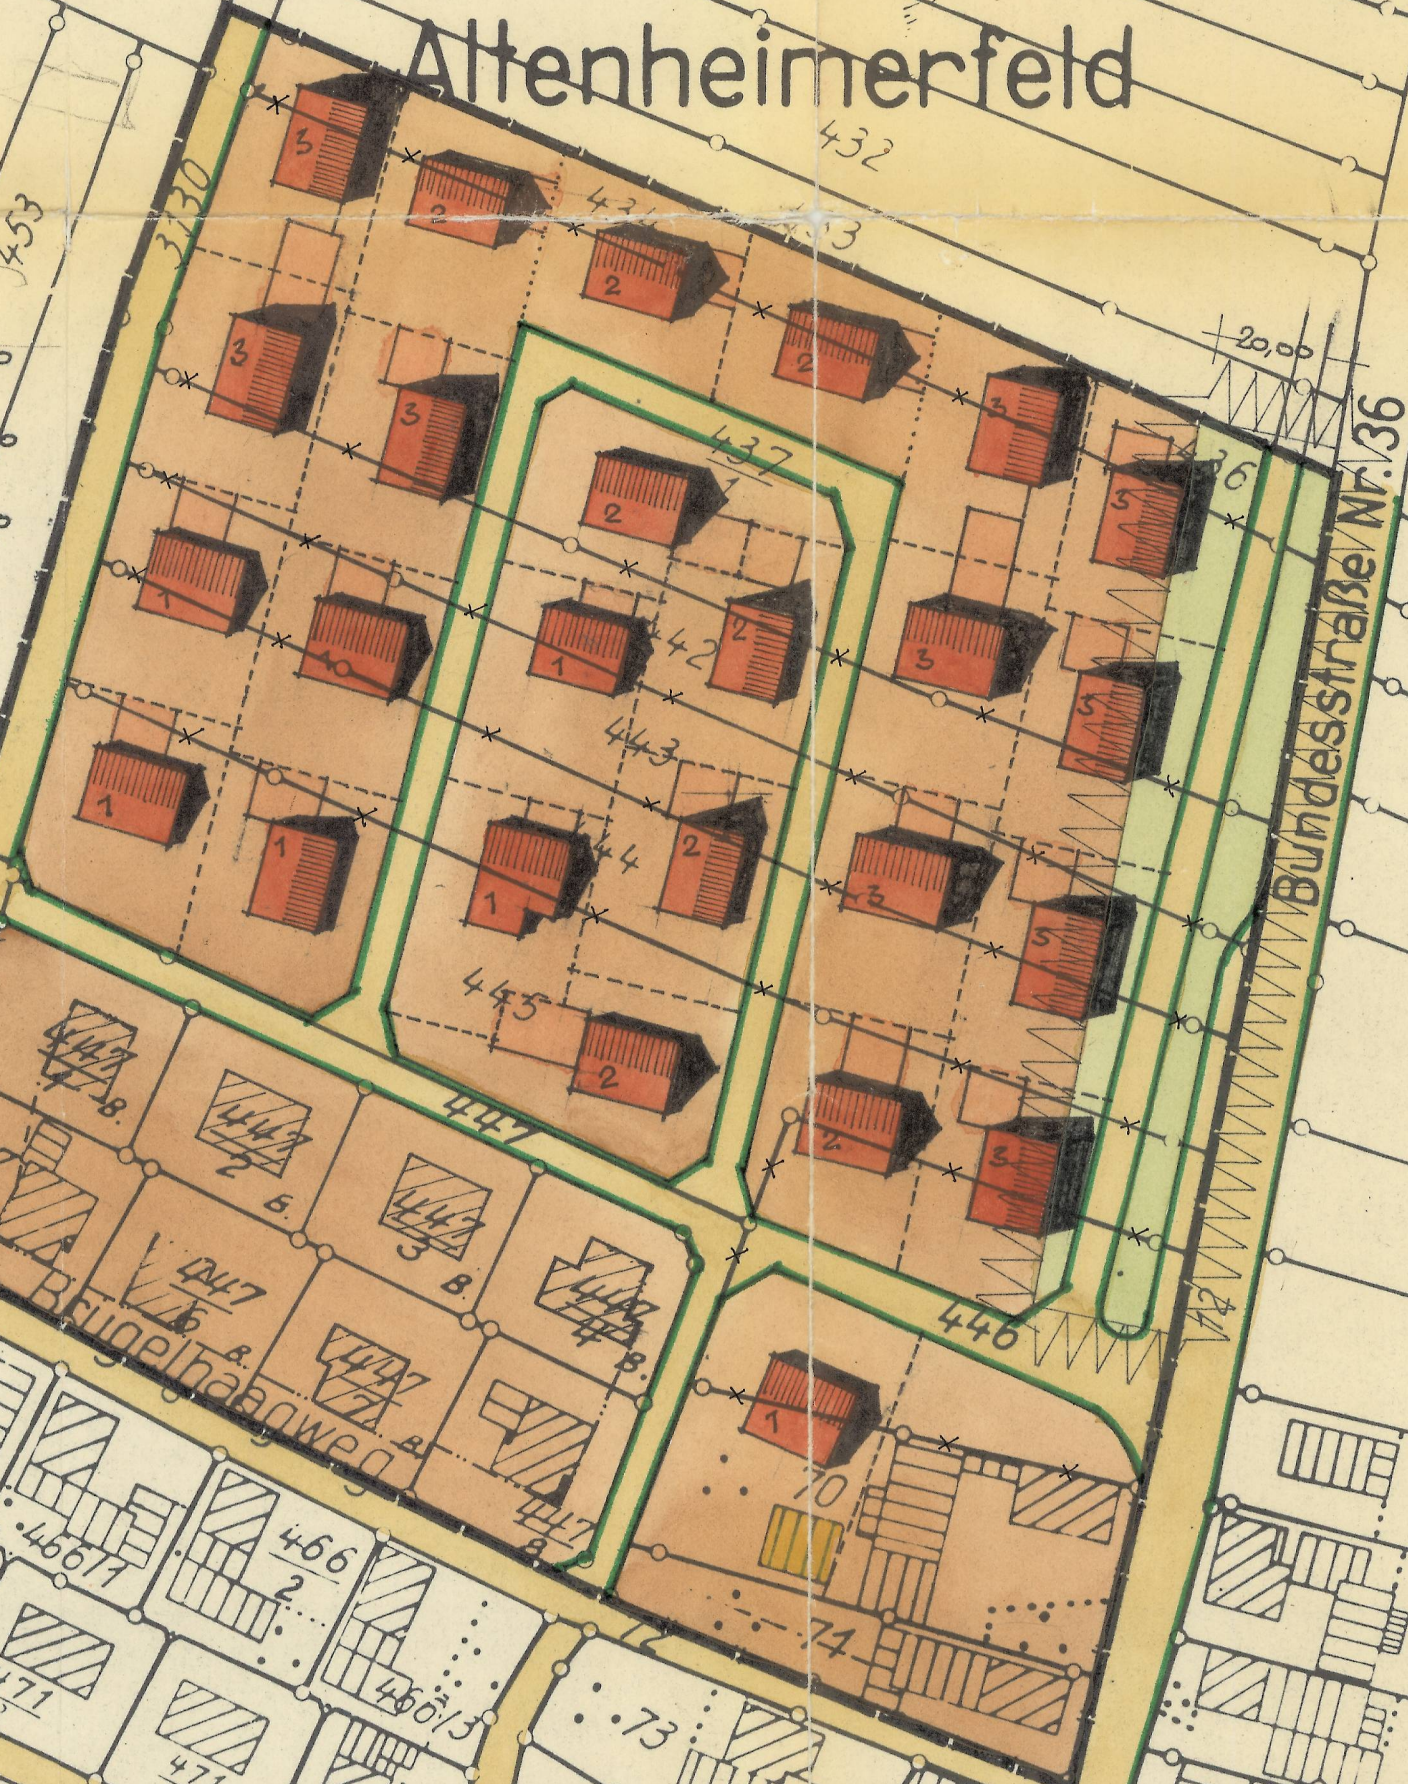

FÜR DIE GEMEINDE:

Bundenheim

PLANFERTIGER:
HANS NIEKAMP
 Ing. Hochbau - Freier Architekt
 766 BUNDENHAIM
H. Niekamp