


Gemeinde Neuried  
Gemarkung Dundenheim

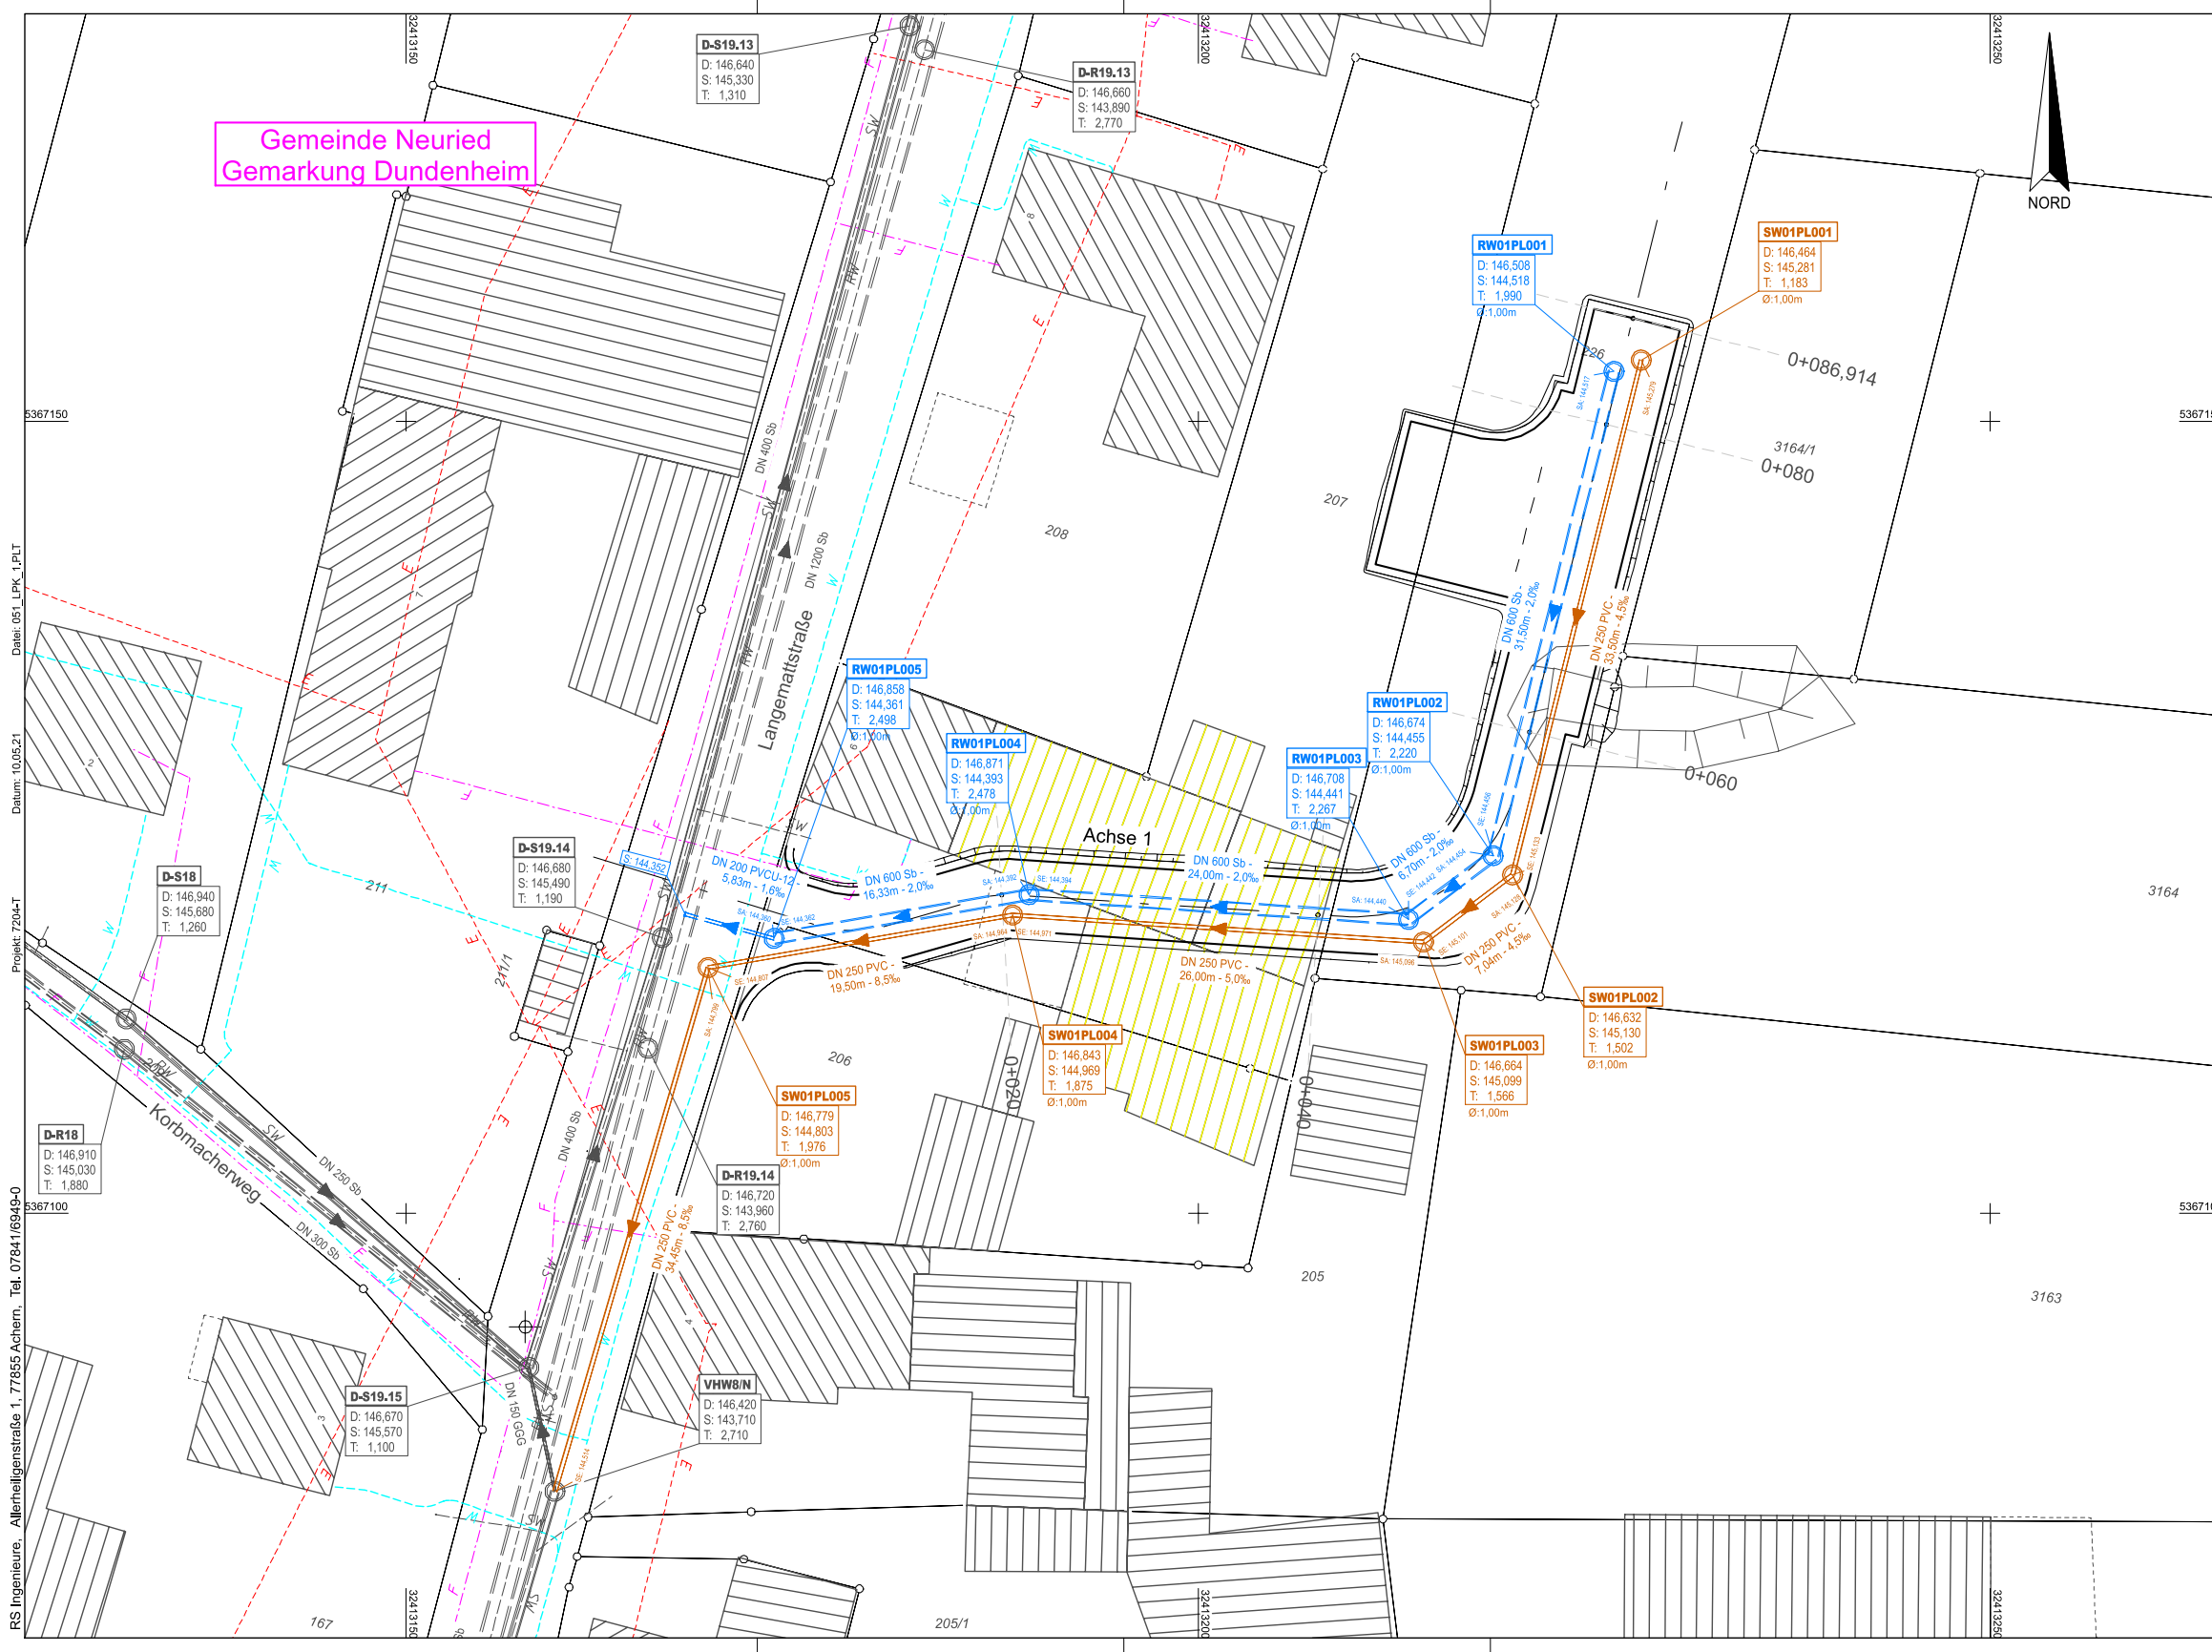

### Zeichenerklärung (Bestand)

⊕	Polygonpunkt	⊙	Hydrant	---	W	Wasserleitung
△	Trigonometr. Punkt	⊙	Schieber (Wasser)	---	G	Gasleitung
⊙	Nivellment-Punkt	⊙	Schieber (Gas)	---	E	Elektr. Freileitung
○	Grenzpunkt	⊙	Lampe	---	E	Elektr. Erdkabel
◇	Grenzpunkt (grafisch)	⊙	Holzmast	---	F	Fernmelde-Freileitung
◇	Straßenkilometer	⊙	Betonmast	---	F	Fernmelde-Erdkabel
■	Straßenablauf	⊙	Gittermast	---	SB	Straßenbeleuchtung
⊙	Schachdeckel (rund)	⊙	Fahnenmast	---	FH	Fernheizleitung
⊙	Schachdeckel (eckig)	⊙	Poller	---	TJ	TV-Erdkabel
⊙	Durchlass	⊙	Kastenrinne	---	EDV	EDV-Erdkabel
⊙	Schaltkasten	⊙	Mauer	---	RW	Regenwasser-Kanal
⊙	Verkehrszeichen	⊙	Hecke	---	MW	Mischwasser-Kanal
⊙	Verkehrsampele	⊙	Zaun	---	SW	Schmutzwasser-Kanal
				---		Schutzeinrichtung

### LEGENDE KANAL (GEPLANT)

DN 600 Sb / Stz	Durchmesser	RW110	Schachtbezeichnung
25,15	Material	S:265,370	Schachtsohle [m]
11,53 %	Haltungslänge [m]	T: 3.137	Sohltiefe [m]
D:267,42	Sohlengefälle	SE:265,370	Einläufe [m]
	Oberkante Schacht [m]	SA:265,370	Ausläufe [m]

	gepl. Mischwasserkanal, Gepl Schacht DU 1,0 m (Standart)
	gepl. Regenwasserkanal, Gepl Schacht DU 1,0 m (Standart)
	gepl. Schmutzwasserkanal, Gepl Schacht DU 1,0 m (Standart)
	gepl. Anschlussleitung Mischwasser mit neuen Anschlussstutzen
	gepl. Anschlussleitung Regenwasser mit neuen Anschlussstutzen
	gepl. Anschlussleitung Schmutzwasser mit neuen Anschlussstutzen
	gepl. Straßen- / Muldenablauf
	gepl. RW-Kanal Abbruch
	MW-Kanal Abbruch
	SW-Kanal Abbruch

Änderung d:			
Änderung c:			
Änderung b:			
Änderung a:			
		Datum	Zeichen
<b>RS Ingenieure</b>		Beratende Ingenieure VBI Bauingenieurbüro	D-77855 Achern Allerheiligenstraße 1 Telefon 0784 1/6949-0 Telefax 0784 1/6949-90

<b>Fix Immobilien GmbH</b> Im Unteren Angel 27, 77652 Offenburg	Unterlage:	Blatt-Nr.:
	<b>5.1</b>	<b>1</b>
Bauvorhaben:	<b>Lageplan</b>	
<b>Straßenplanung für den          Bebauungsplan "Schutterbühnerfeld"          in Neuried-Dundenheim</b> Hier: Kanalisation	Maßstab:	<b>1:250</b>
	Auftr.-Nr.:	21.7204.T
Planinhalt:	Datum	Zeichen
Bau-km 0+000,000 - 0+086,914 <b>Vorentwurf</b>	bearbeitet	Mai 21 Garcia
	gezeichnet	Mai 21 Garcia
	geprüft	
Aufgestellt: Offenburg, den	<b>VORABZUG</b> Achern, den 23.06.2021	

Datum: 10.05.21  
 Projekt: 7204-T  
 RS Ingenieure, Allerheiligenstraße 1, 77855 Achern, Tel. 07841/6949-0