
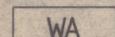
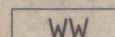
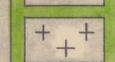
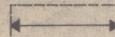
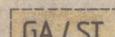
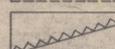
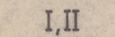
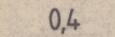
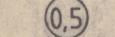
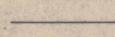
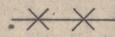
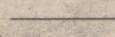
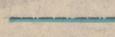


-  GRENZE DES RÄUMLICHEN GELTUNGSBEREICHES DES BEBAUUNGSPLANES § 9 (7) BBauG
-  ALLGEMEINES WOHNGEBIET § 4 BauNVO
-  WOHNWEGE (RAS - E - ZIFF. 5.2.4) § 9 (1) 11 BBauG
-  VERKEHRSFLÄCHEN ERSCHLIESSUNGSSTR. MIT GEHWEG § 9 (1) 11 BBauG
-  ÖFFENTLICHE GRÜNFLÄCHE § 9 (1) 8 BBauG
-  FRIEDHOF § 9 (1) 8 BBauG
-  STELLUNG DER BAULICHEN ANLAGEN VERBINDLICHE FIRSTRICHTUNG § 9 (1) 2 BBauG
-  GARAGEN / STELLPLÄTZE § 9 (1) 4 BBauG
-  SICHTDREIECKE § 9 (1) 10 BBauG
-  BESTEHENDE GEBÄUDE U. NEBENGEBÄUDE
-  ZAHL DER VOLLGESCHOSSE ALS HÖCHSTGRENZE § 17 (4) BauNVO
-  GRUNDFLÄCHENZAHL § 19 BauNVO
-  GESCHOSSFLÄCHENZAHL § 20 BauNVO
-  GEPLANTE NEUE GRUNDSTÜCKSGRENZE
-  WEGFÄLLENDE GRUNDSTÜCKSGRENZE
-  STRASSENBEGRENZUNGSLINIE
-  BAUGRENZE
-  VON GRABSTÄTTEN FREIZUHALTENDE FLÄCHEN § 3.1 Bestatt. G.
-  BAUMPFLANZGEBOT § 9 (1) 25 a BBauG

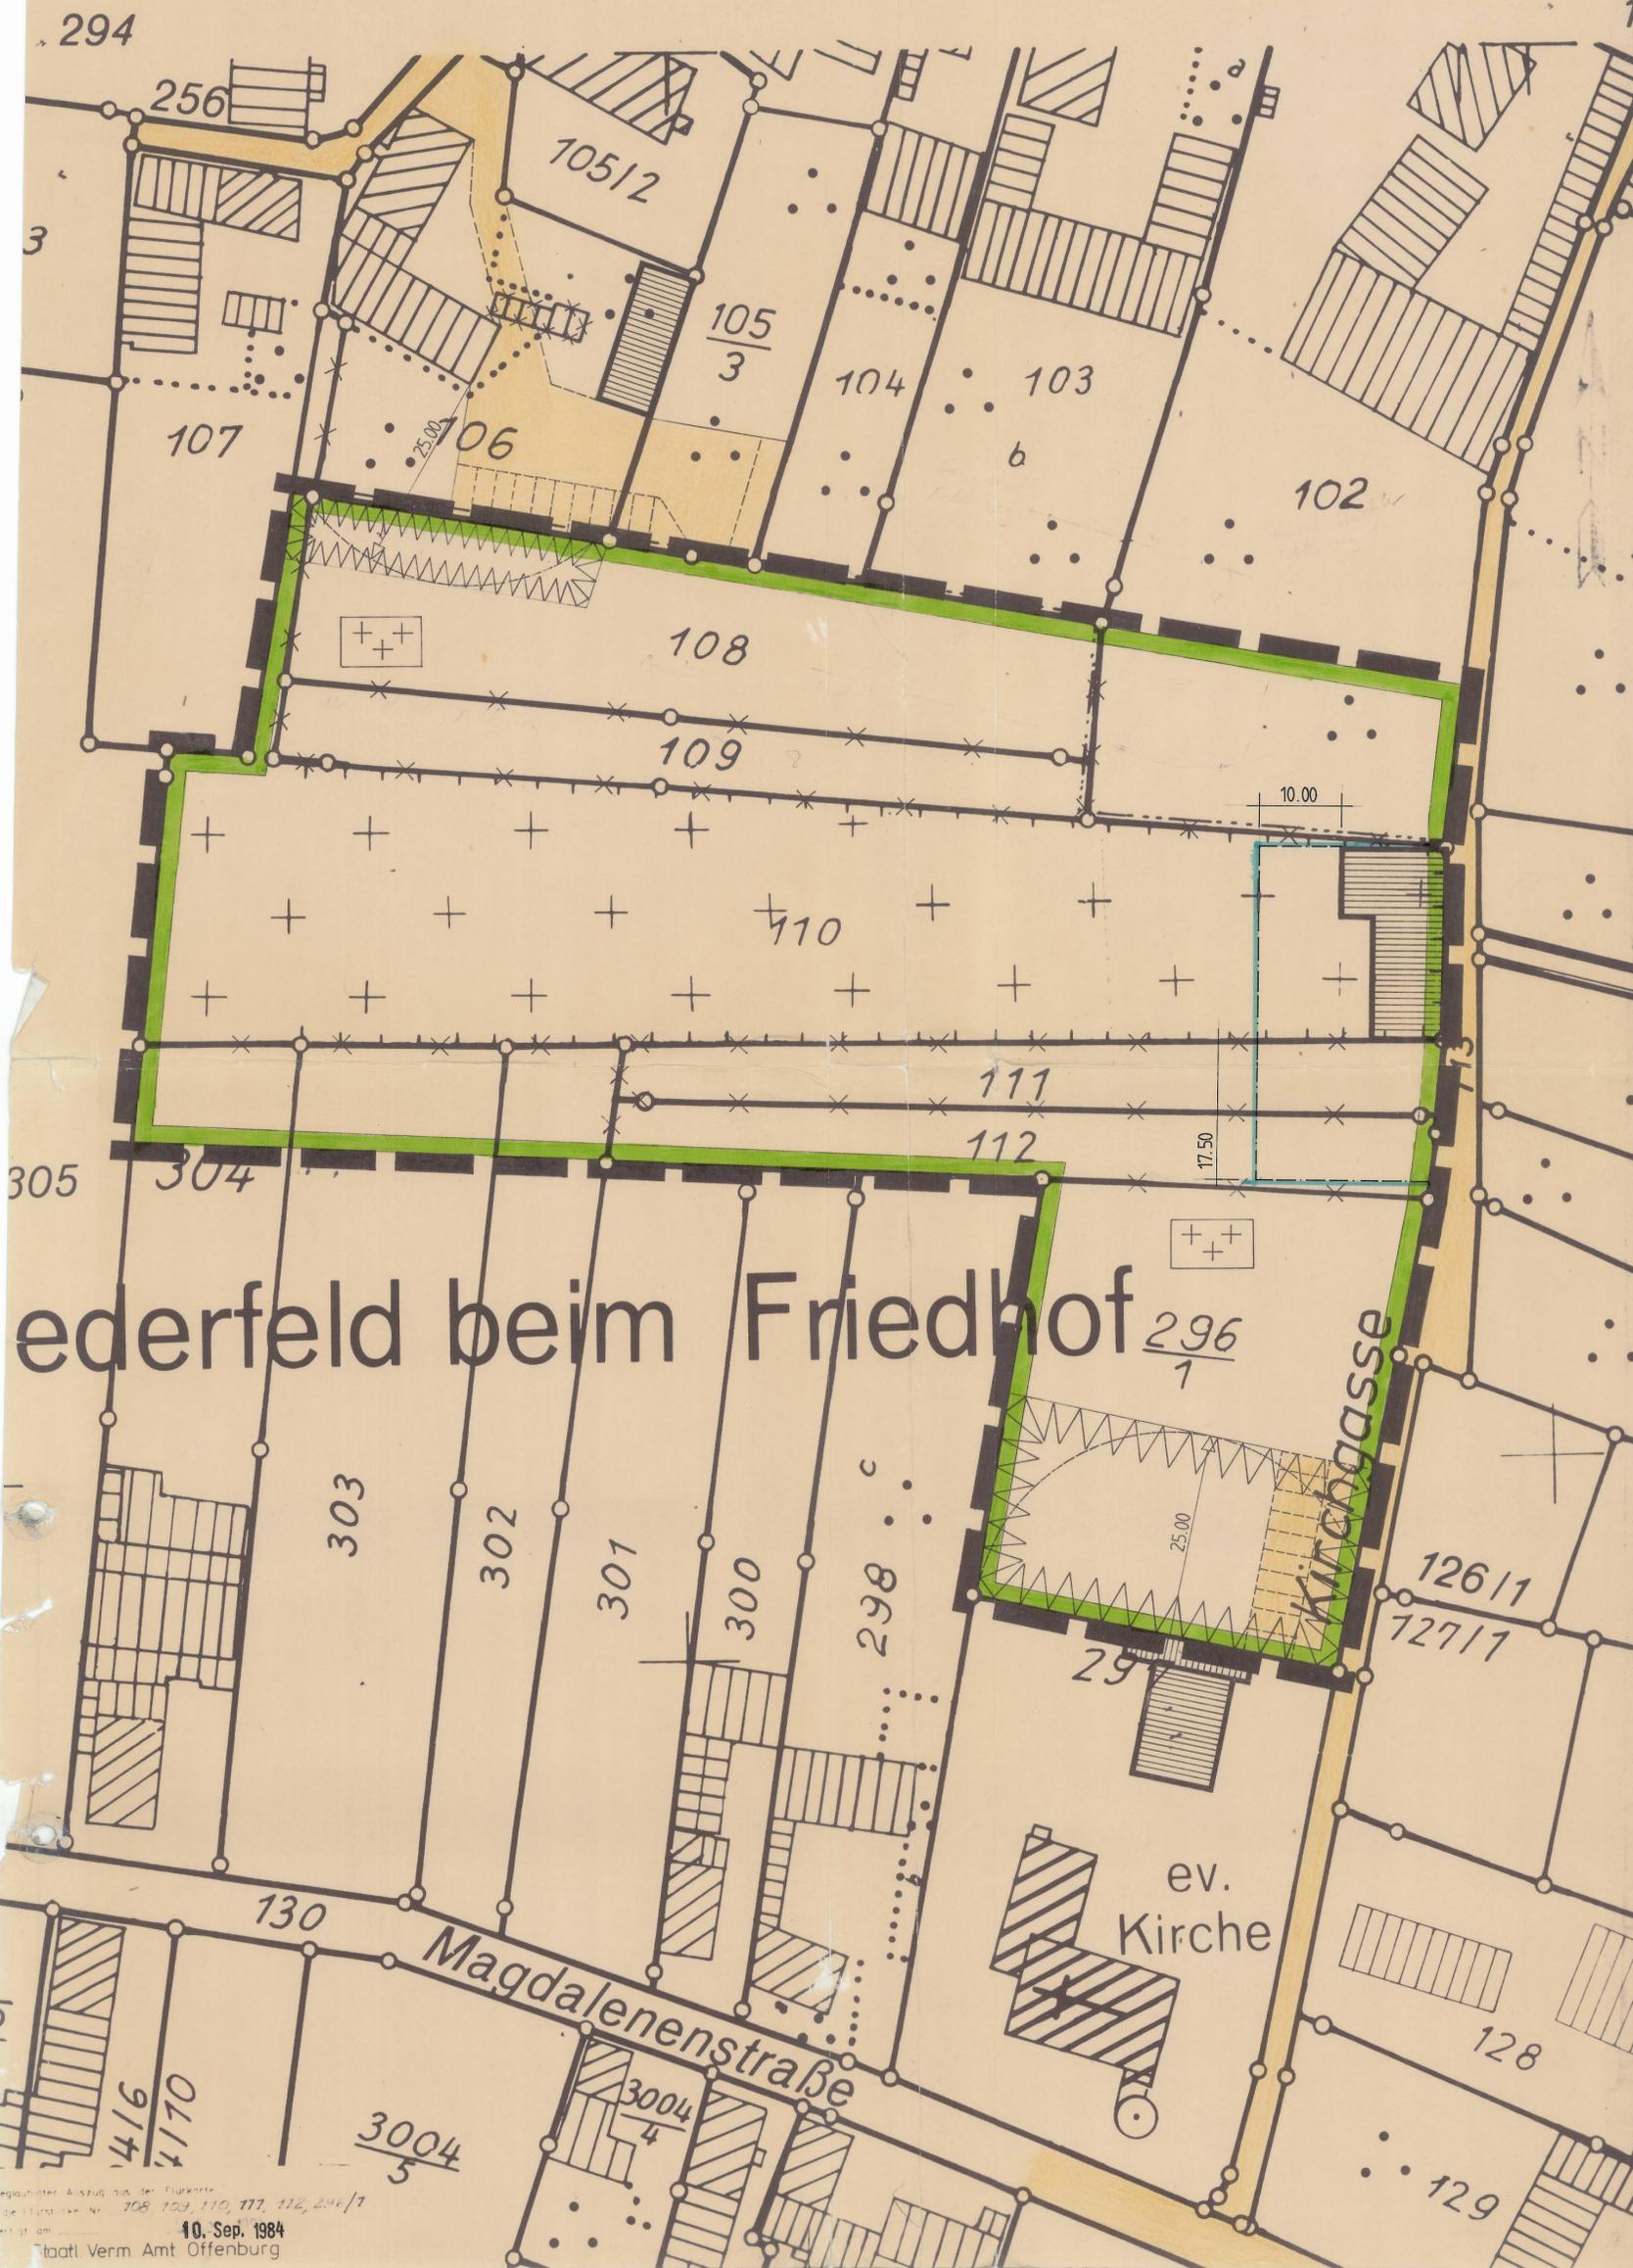

**GEMEINDE NEURIED**  
**ORTSTEIL ICHENHEIM**  
**BEBAUUNGSPLAN**  
**„FRIEDHOF“**  
 M 1:500

GEPLANT :  
 NEURIED, DEN 18. DEZEMBER 1984  
 HANS NIEKAMP - ING. F. HOOPBAU  
 LANGENWATTSTR. 30 - TEL. 07807/582

AUFGESTELLT :  
 NACH § 2 ABS. 1 BBauG VOM 18.8.1976  
 DURCH BESCHLUSS DES GEM. RATES  
 VOM 17. Okt. 1983  
 NEURIED, DEN 17. März 1986

ÖFFENTLICH AUSGELEGEN :  
 NACH § 20 ABS. 6 BBauG VOM 18.8.76  
 IN DER ZEIT  
 VOM 18. Nov. 1985 BIS 18. Dez. 1985  
 DIE ORTSÜBLICHE BEKANNTMACHUNG  
 ERFOLGTE AM 8. Nov. 1985

ALS SATZUNG BESCHLOSSEN :  
 NACH § 10 BBauG VOM 18.8.1976  
 IN VERBINDUNG MIT § 4 GO  
 AM 24. Feb. 1986  
 NEURIED, DEN 17. März 1986

GEHEMIGT :  
 NACH § 11 BBauG VOM 18.8.76  
 LANDRATSAMT ORTENAUKREIS  
 OFFENBURG, DEN 28. April 1986

RECHTSKRÄFTIG :  
 NACH § 12 BBauG AM 09.05.1986  
 AUFGRUND DER ÖFFENTLICHEN  
 BEKANNTMACHUNG VOM 09.05.1986  
 NEURIED, DEN 12. April 1986