
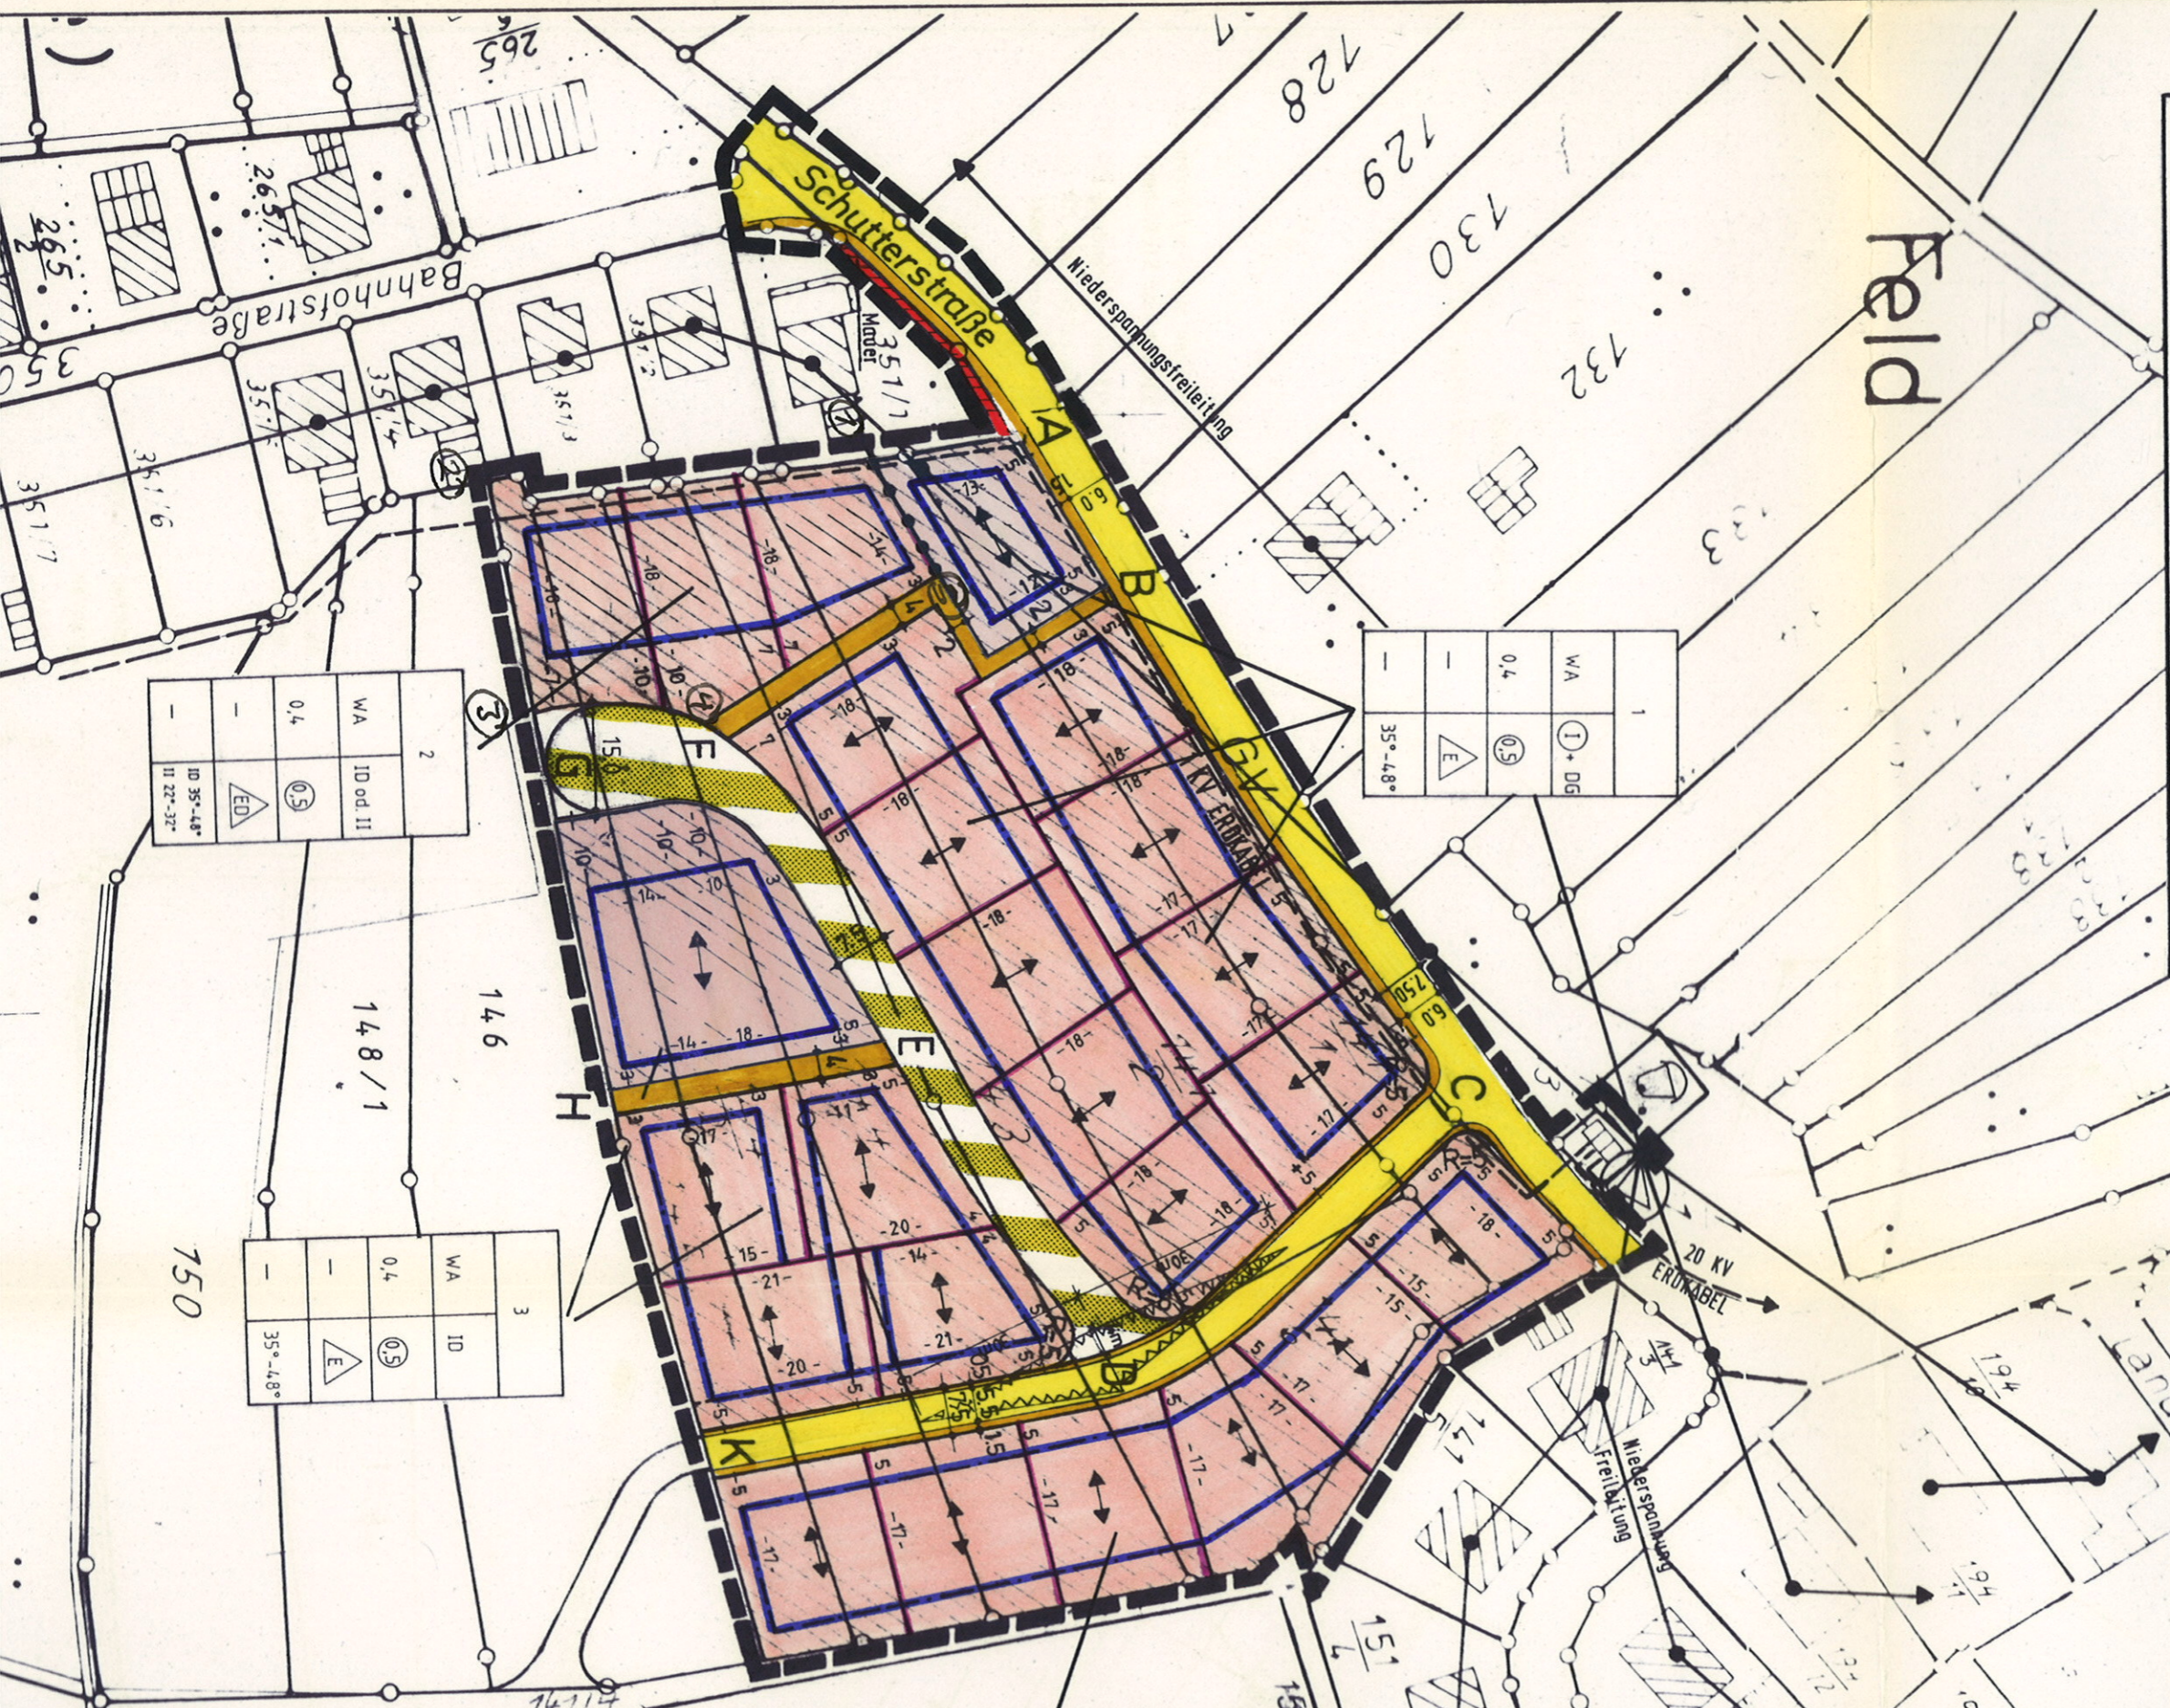


Füllschablone
Art und Maß der baulichen Nutzung

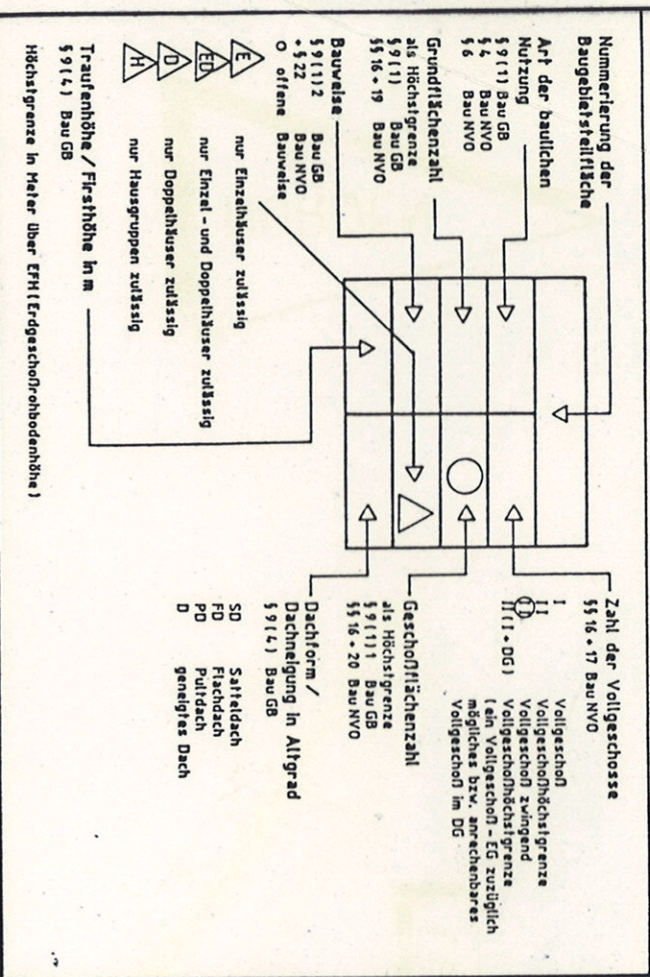

1	WA	I + DG	0,4	0,5	35°-4,8°
---	----	--------	-----	-----	----------

2	WA	ID od. II	0,4	0,5	ID 35°-4,8° II 22°-3,2°
---	----	-----------	-----	-----	----------------------------

3	WA	ID	0,4	0,5	35°-4,8°
---	----	----	-----	-----	----------

4	WA	I	0,4	0,5	22°-3°
---	----	---	-----	-----	--------