


ABGRENZUNG GELTUNGSBEREICH RECHTSKRÄFTIGEN
B-PLAN "SPORT- UND FREIZEITGELÄNDE AM SEE"

ABGRENZUNG GELTUNGSBEREICH DER
1. ÄND. UND ERW. BEBAUUNGSPLAN "SPORT- UND FREIZEITGELÄNDE AM SEE"


FERTIGUNG: _____

ANLAGE: _____

BLATT: _____

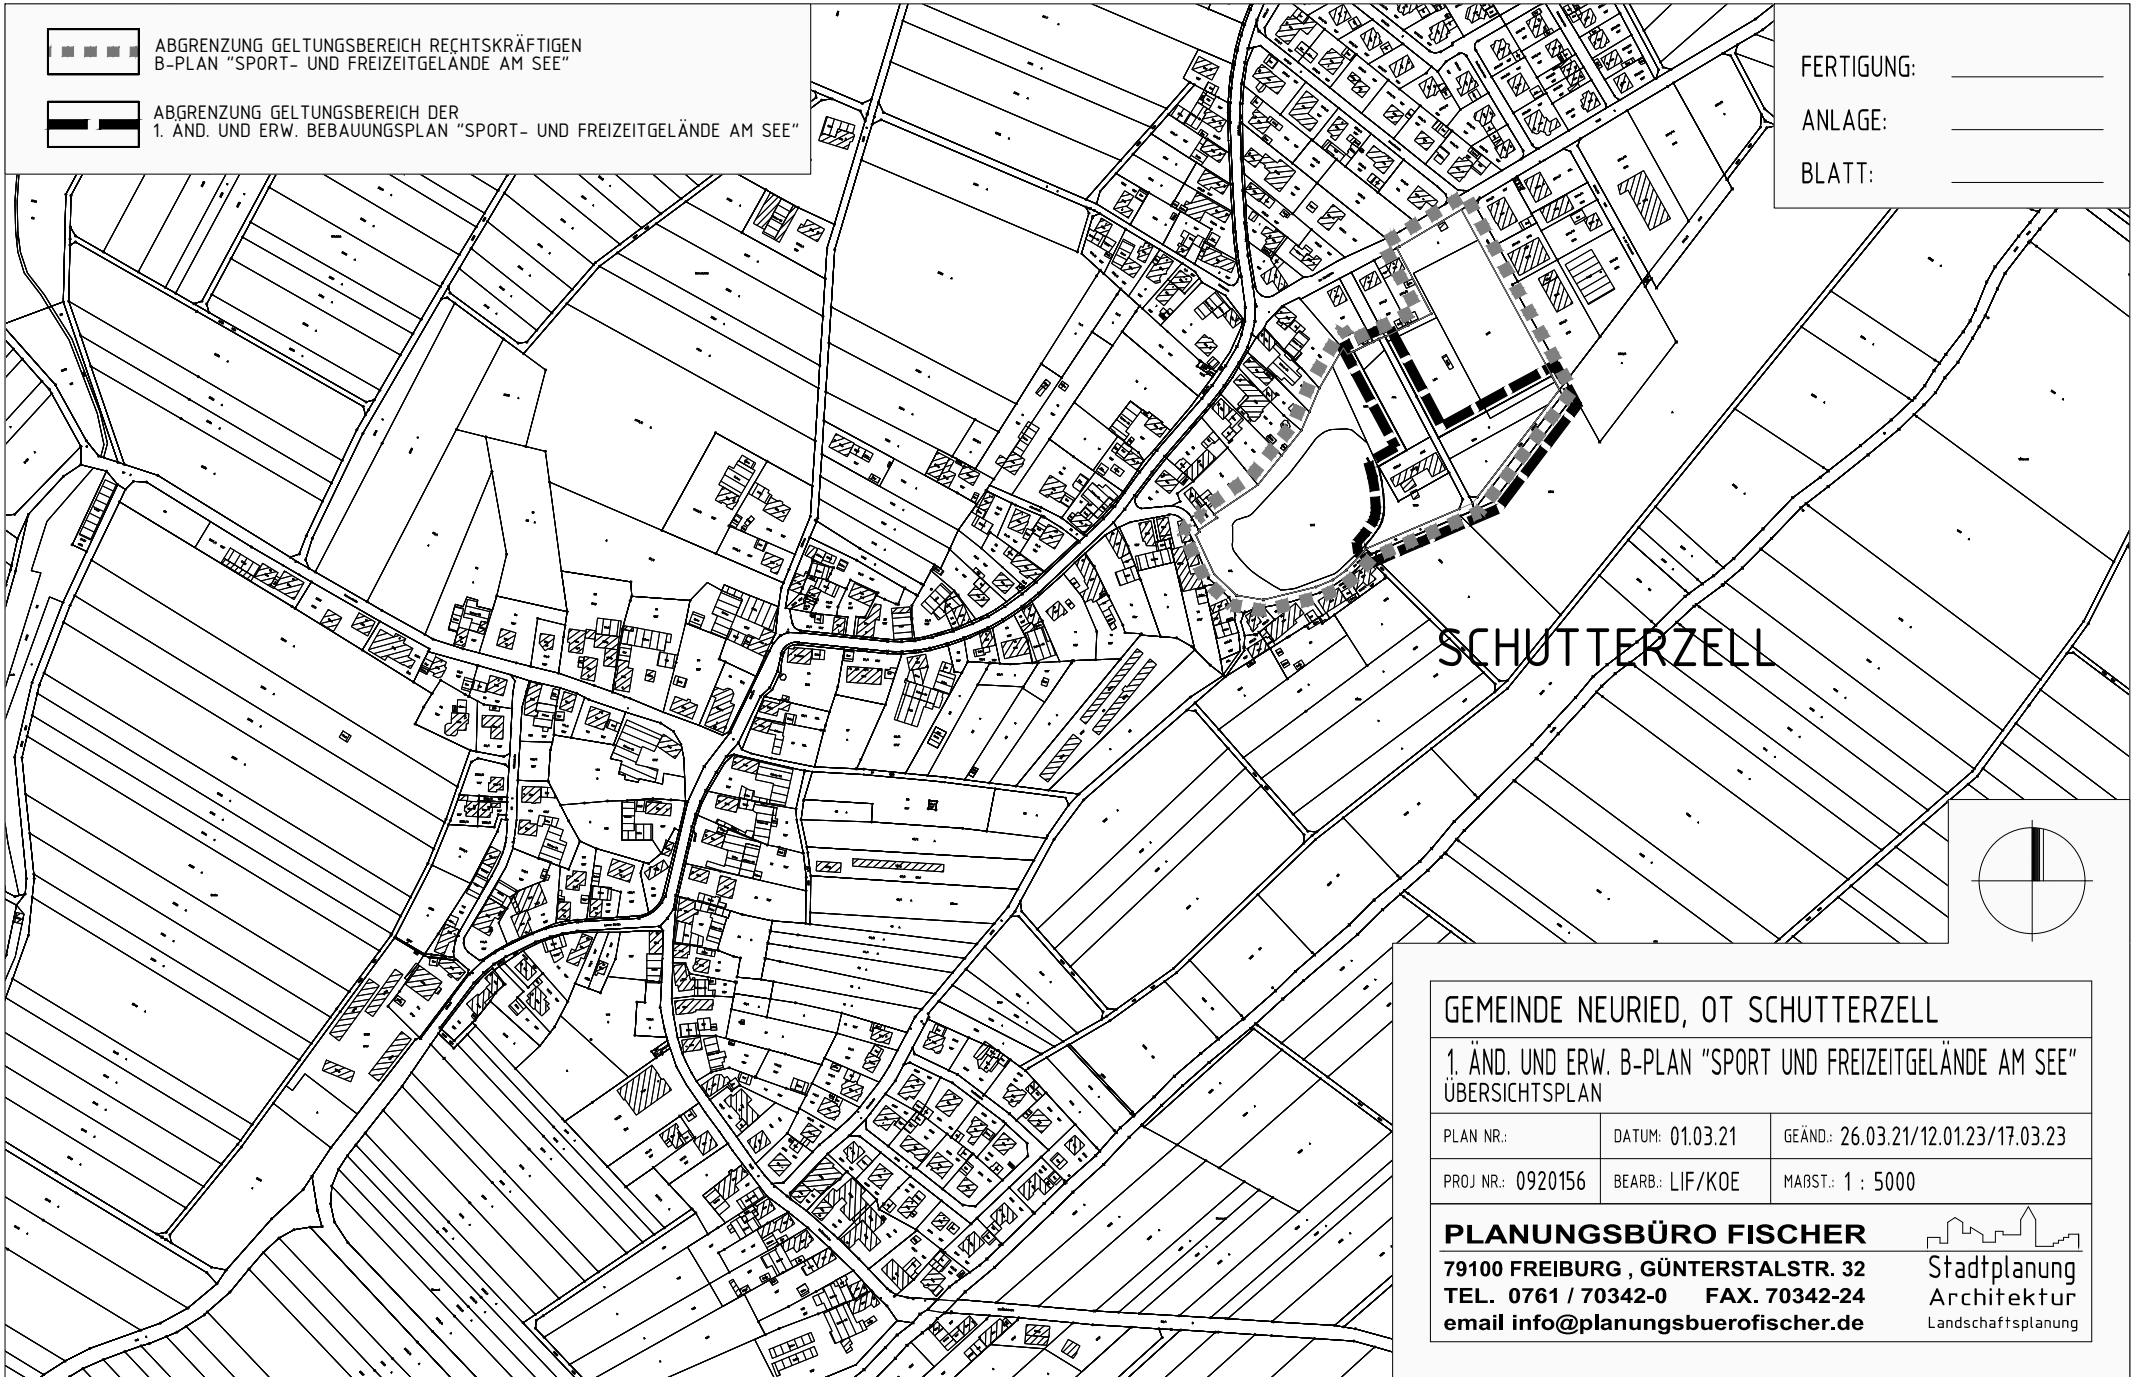

SCHUTTERZELL

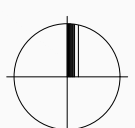

GEMEINDE NEURIED, OT SCHUTTERZELL

1. ÄND. UND ERW. B-PLAN "SPORT UND FREIZEITGELÄNDE AM SEE"
ÜBERSICHTSPLAN

PLAN NR.: _____ DATUM: 01.03.21 GEÄND.: 26.03.21/12.01.23/17.03.23

PROJ NR.: 0920156 BEARB.: LIF/KOE MAßST.: 1 : 5000

PLANUNGSBÜRO FISCHER

79100 FREIBURG, GÜNTERSTALSTR. 32
TEL. 0761 / 70342-0 FAX. 70342-24
email info@planungsbuerofischer.de


Stadtplanung
Architektur
Landschaftsplanung