


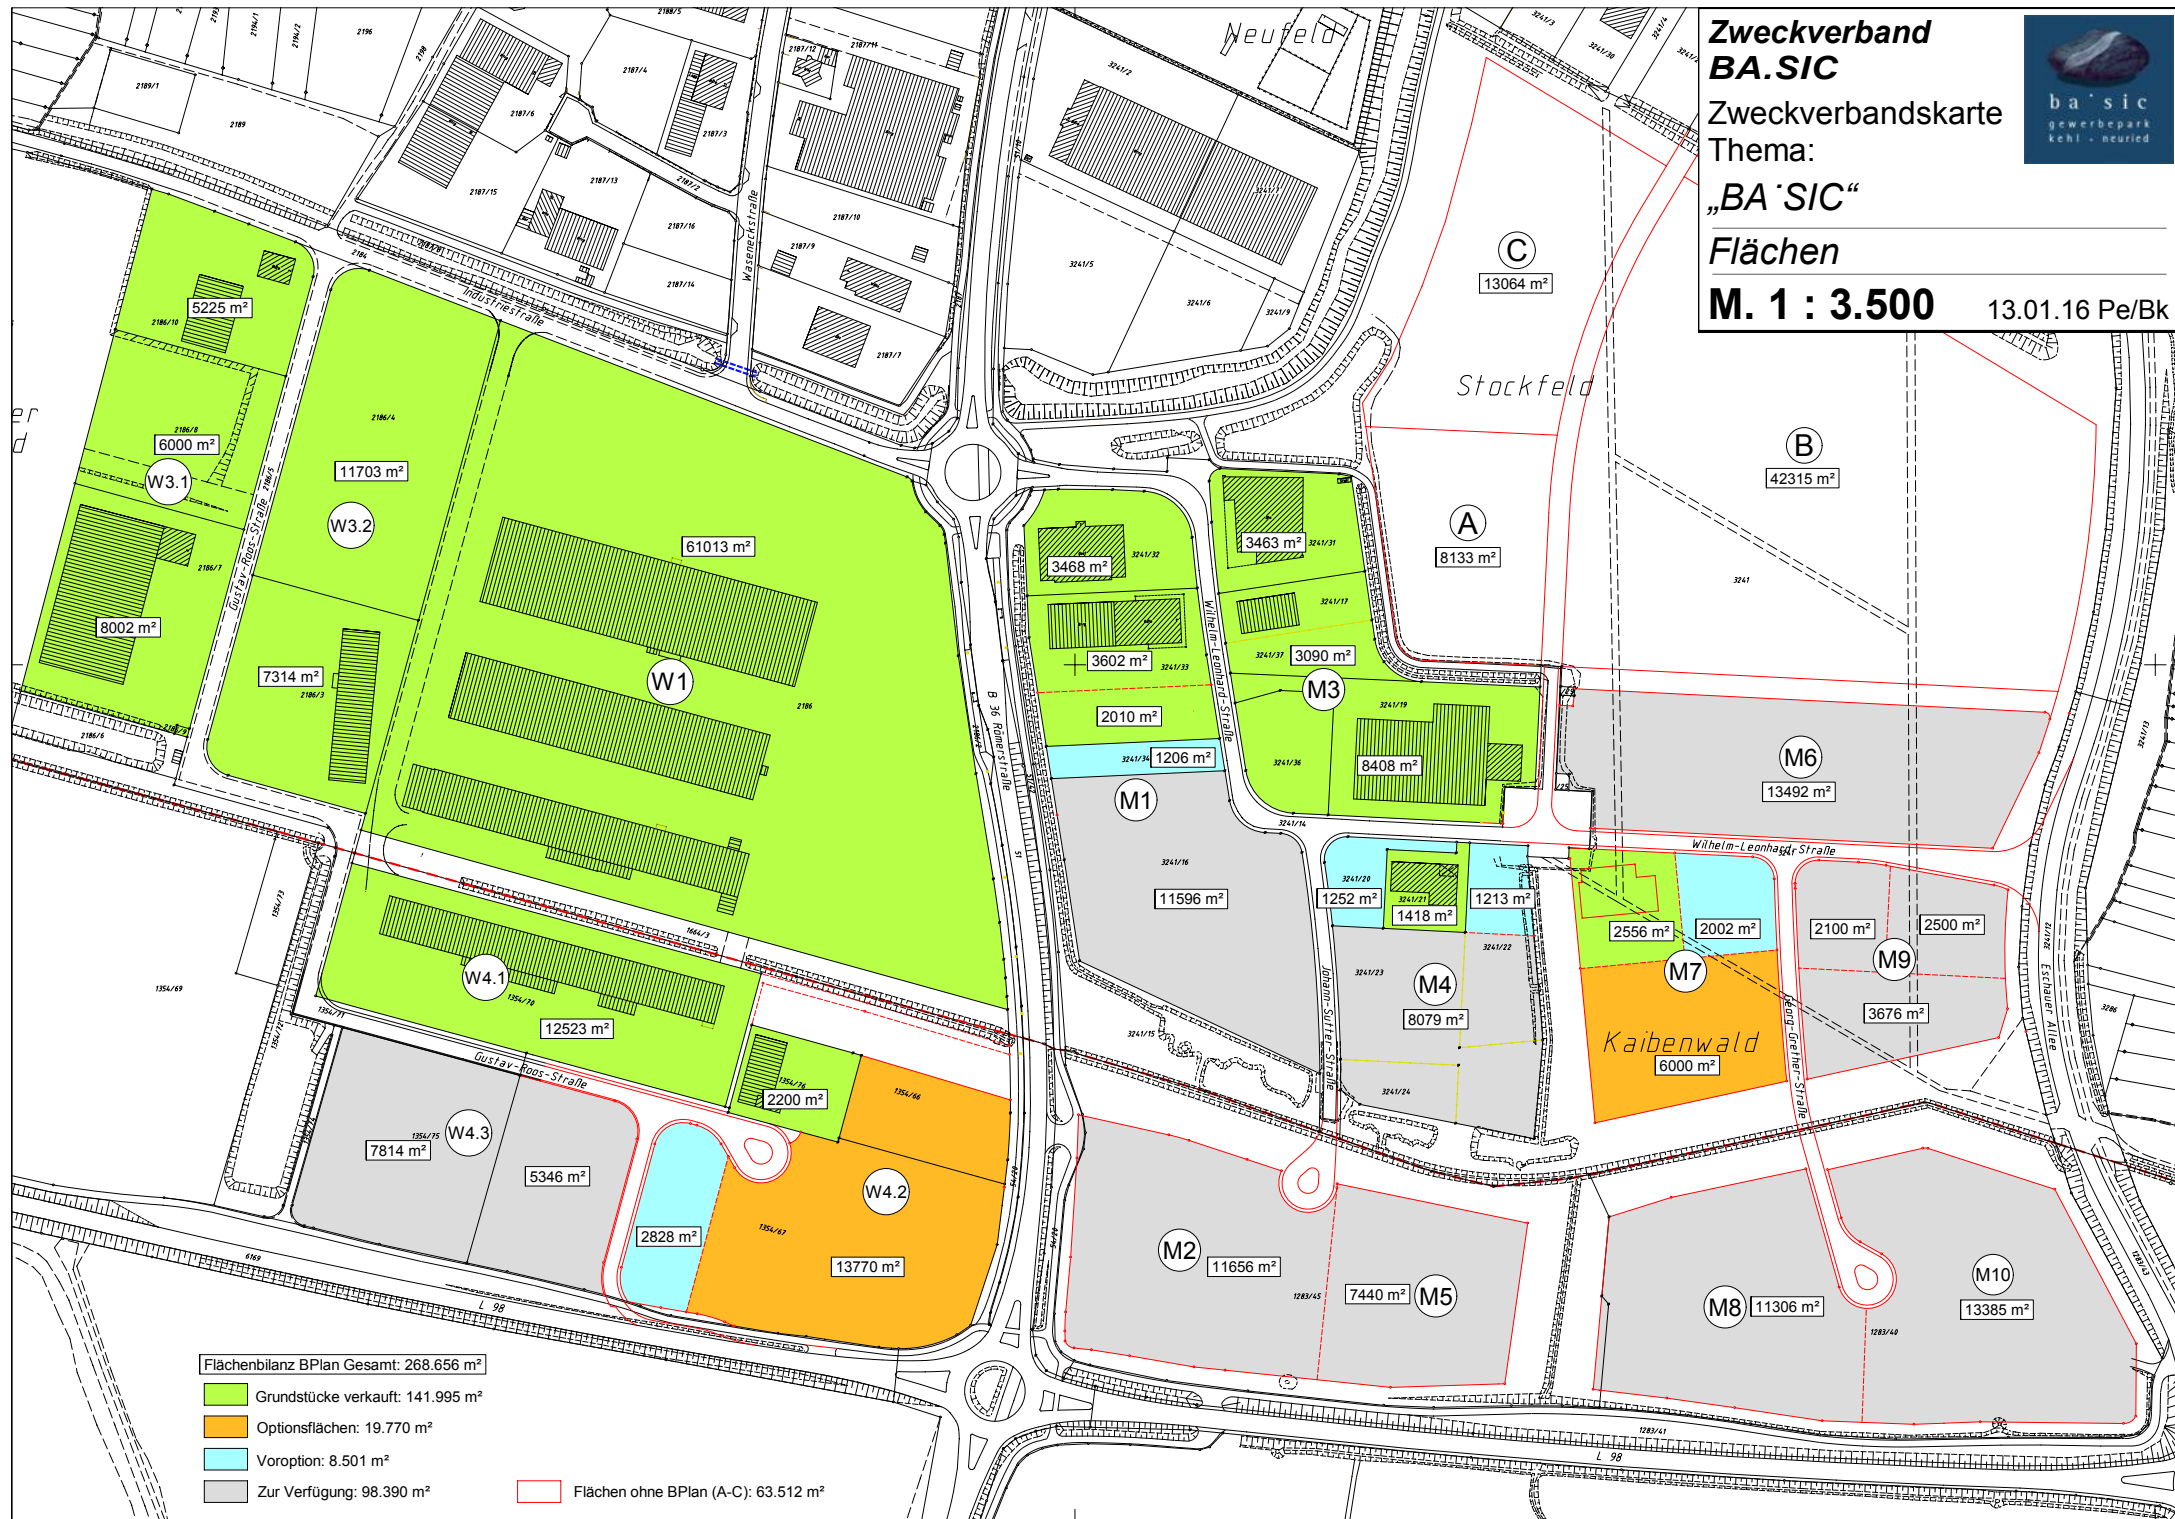

Flächen

M. 1 : 3.500 13.01.16 Pe/Bk



Flächenbilanz BPlan Gesamt: 268.656 m²

Grundstücke verkauft: 141.995 m²

Optionsflächen: 19.770 m²

Voroption: 8.501 m²

Zur Verfügung: 98.390 m²

Flächen ohne BPlan (A-C): 63.512 m²