


Gemeinde **Neuried** Ortsteil Altenheim

Bebauungsplan Gewerbegebiet im Gewann **Obere Schaflache**
2. Änderung

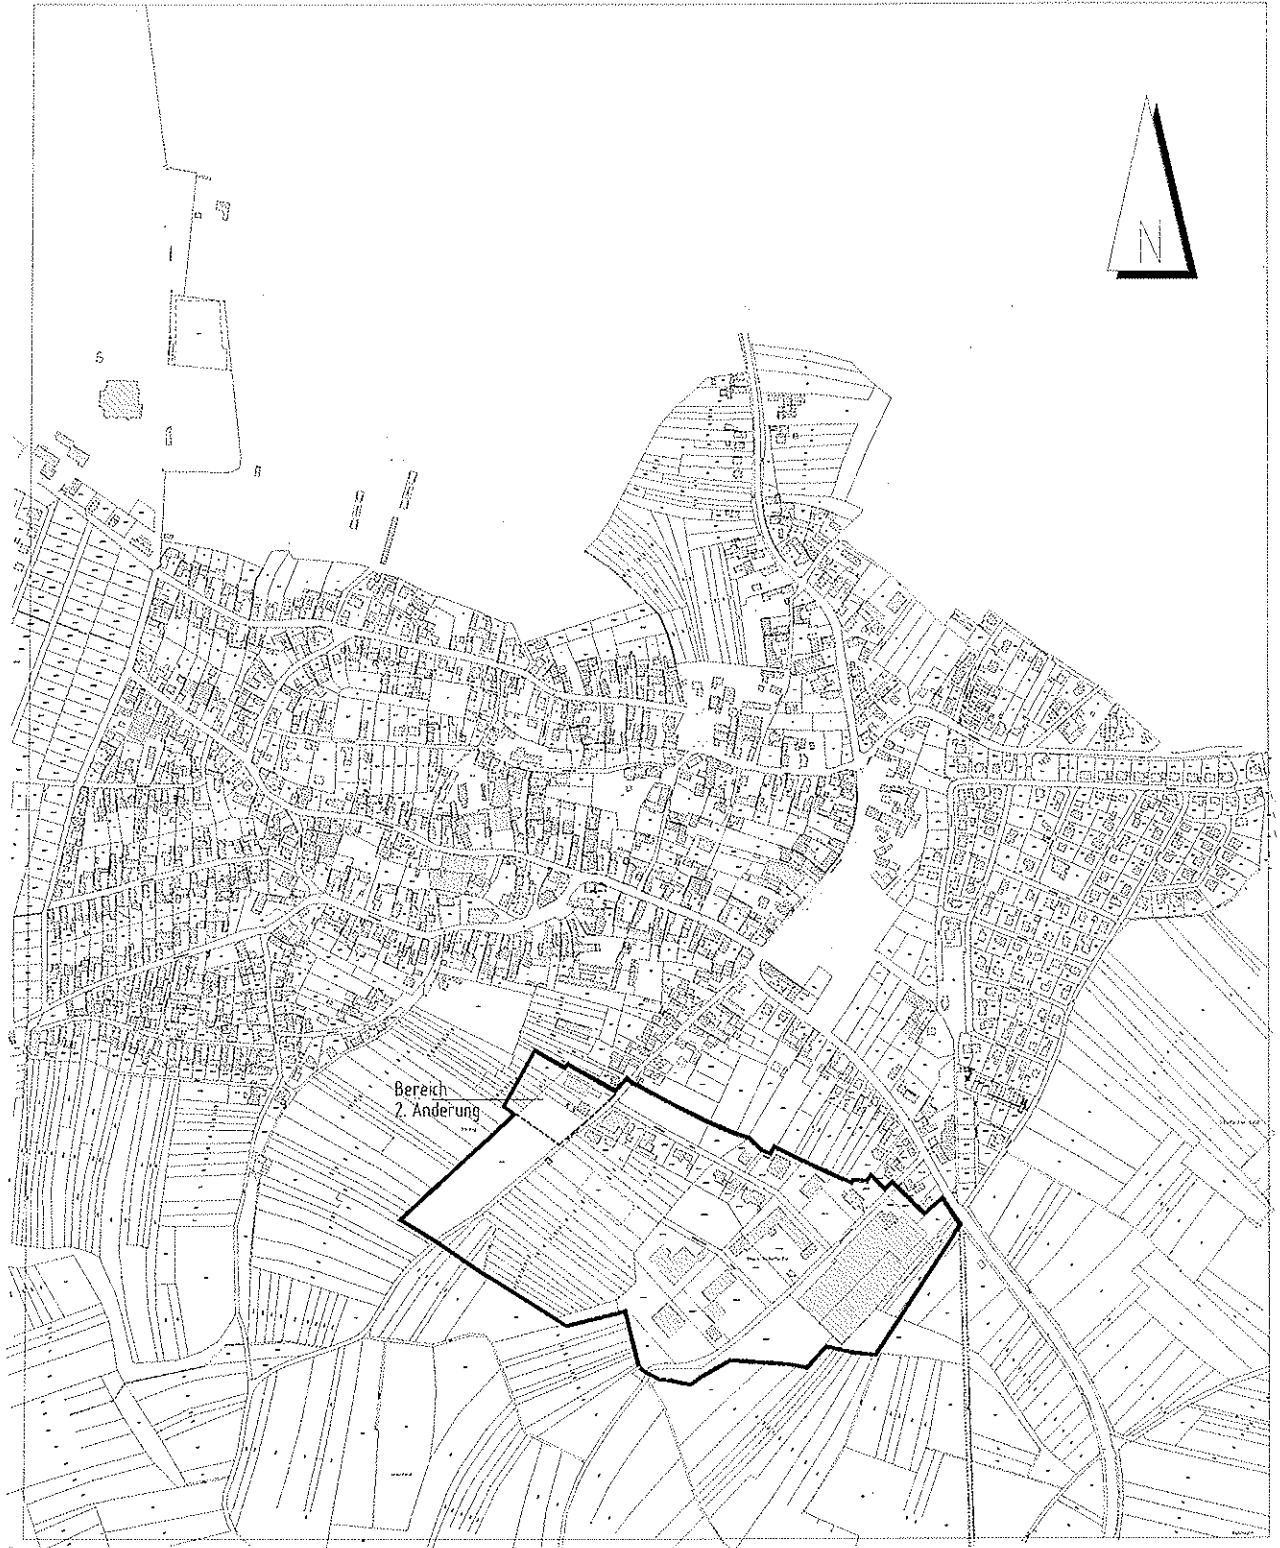

M 1 : 10 000

