


UW Weier -95.80- 217B WE S3 70-90 25,50 D48-2002-11

-231.88- 217A WA2GE 25,50 D48-2019/09-11

-392.21- 218A WA1GE 43,00 D48-2019/09-11

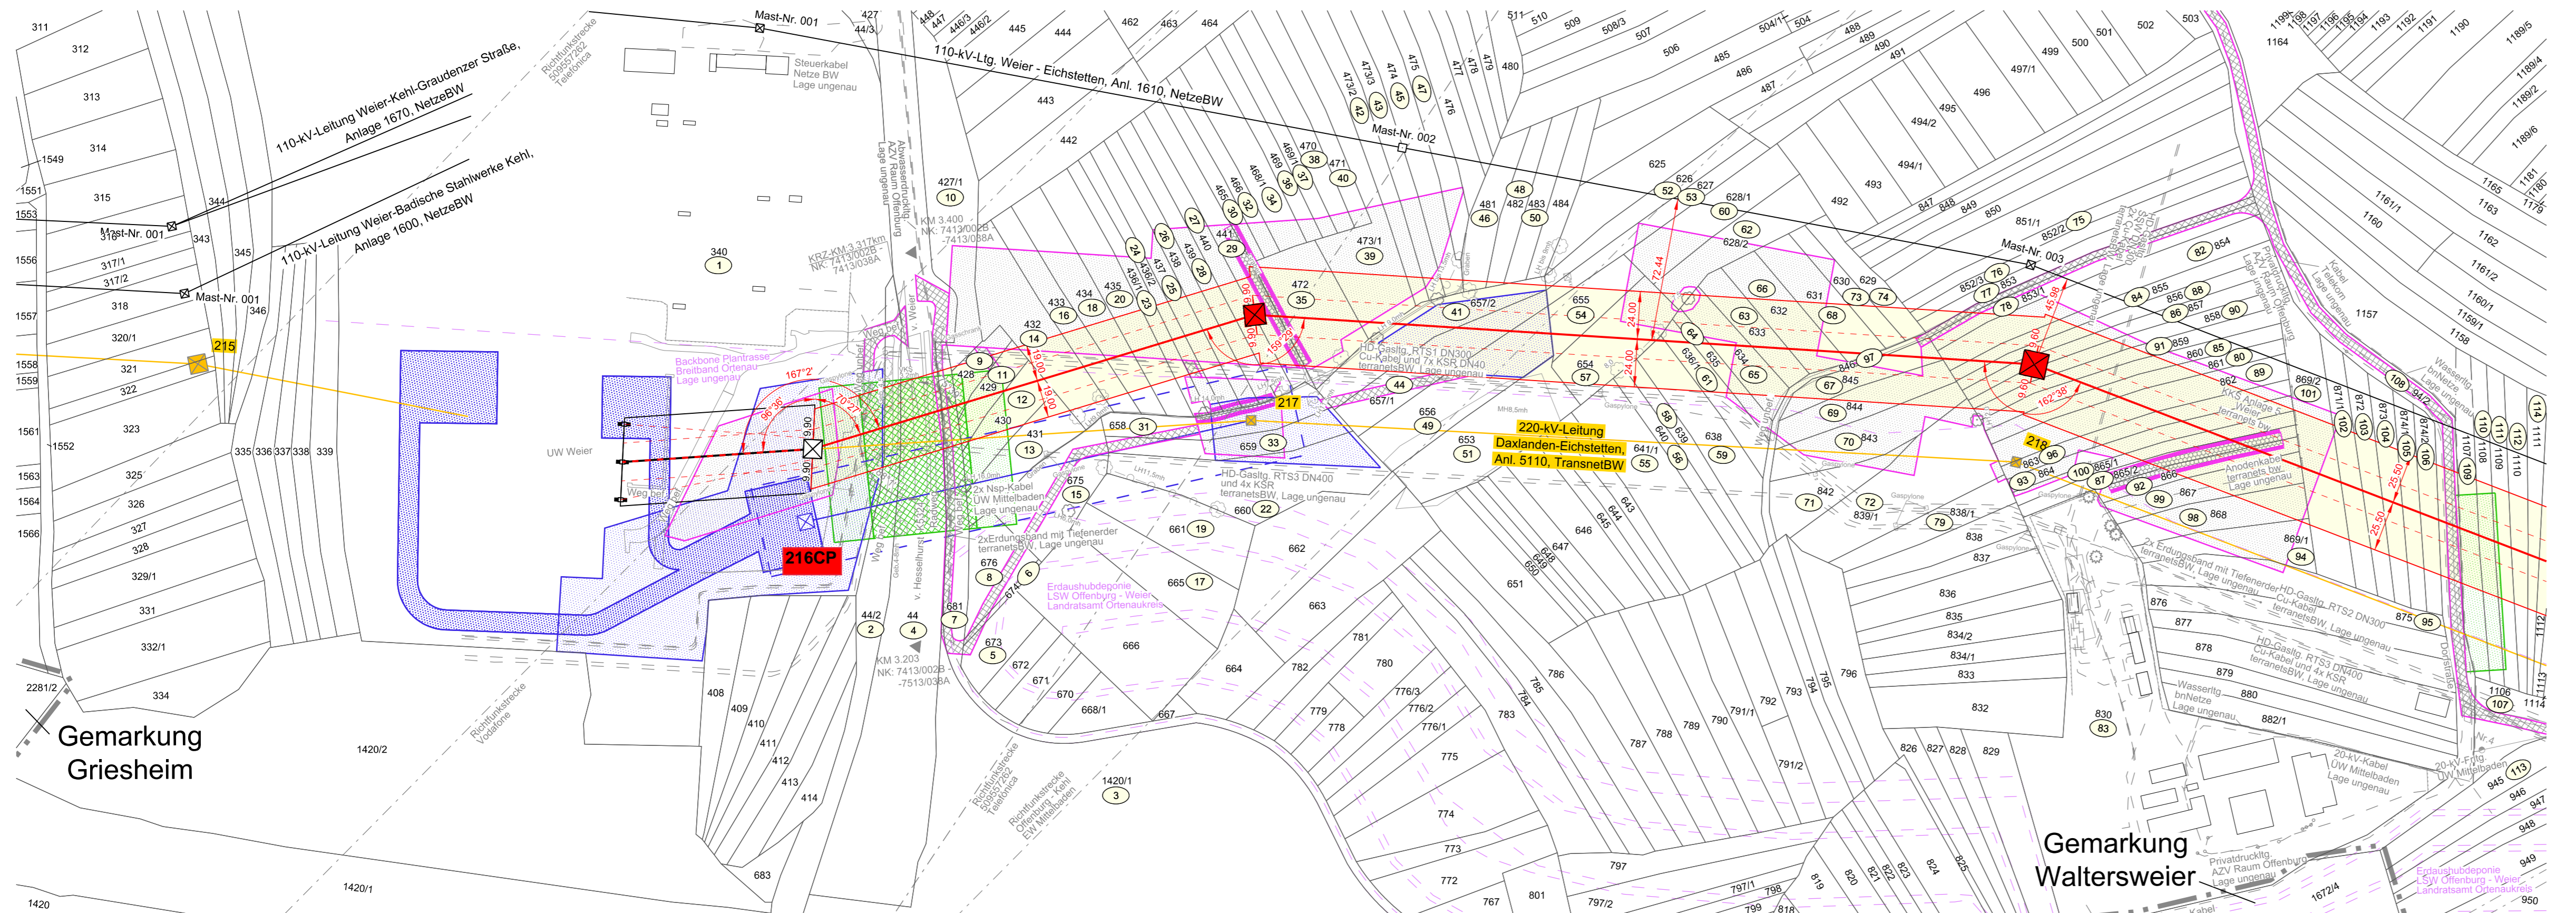

Legende:

- Tragmast
- Abspannmast
- Bestandsmast
- Mastrückbau
- Mastneubau
- Mastneubau standortgleich
- Leitungsachse Bestand
- Leitungsachse Rückbau
- Neubau in neuer Leitungsachse
- Neubau in bestehender Leitungsachse
- Neubesellung in bestehender Leitungsachse

Kataster:

- Regierungsbezirksgrenze
- Kreisgrenze
- Gemeindegrenze
- Gemarkungsgrenze
- Flurstücksgrenze
- Grundstücksnummer der betroffenen Grundstücke
- Flurstücksnummer
- Arbeitsfläche (temporär)
- Arbeitsfläche Provisorium mit Überspannung (temporär)
- Arbeitsfläche Baueinsatzkabel (temporär)
- Schutzgerüst (mit Schutznetz) (temporär)
- Zuwegung (temporär)
- Dauerhafte Flächeninanspruchnahme Schutzstreifen
- temp. Gewässerüberfahrt

Mast-Nr.	Rechtswert	Hochwert
UW Weier	32419370.52	5372631.78
217B	32419359.00	5372536.68
217A	32419383.47	5372306.09
218A	32419285.51	5371926.31

Index	Datum	Name	Änderung
A			
B			
C			
D			
E			

Datum	Name
erstellt: 14.01.2021	Wiegert / EQOS Energie
geprüft: 15.01.2021	Emmenlauer / EQOS Energie

Trassierungsfirma:

eqos Energie

EQOS Energie
Deutschland GmbH
Wolfentalstrasse 29
D-88400 Biberach

Gemarkung Weier

Gemarkung Waltersweier

Gemarkung Griesheim

Projektierung
380-kV-Netzverstärkung
Daxlanden - Eichstetten (Teilabschnitt B2, Freiburg)

Lageplan

Maßstab 1 : 2 000

von UW WEIER
bis Mast 218A

Gemarkung/Flur	Gemeinde	Kreis
Weier	Offenburg	Ortenaukreis

Planfeststellungsunterlage Anlage: 3.3

Planfeststellungsbehörde:	

Geobasisdaten © Landesamt für Geoinformation und Landentwicklung Baden-Württemberg, www.lgl-bw.de Stand 04/2020
Kataster im Randbereich unvollständig

Alle Längenangaben sind kartesische Maße im Koordinatensystem ETRS89/UTM und ohne Maßstabskorrektur.