


Änderung des B-Plan "Streng", vom 5.12.2007

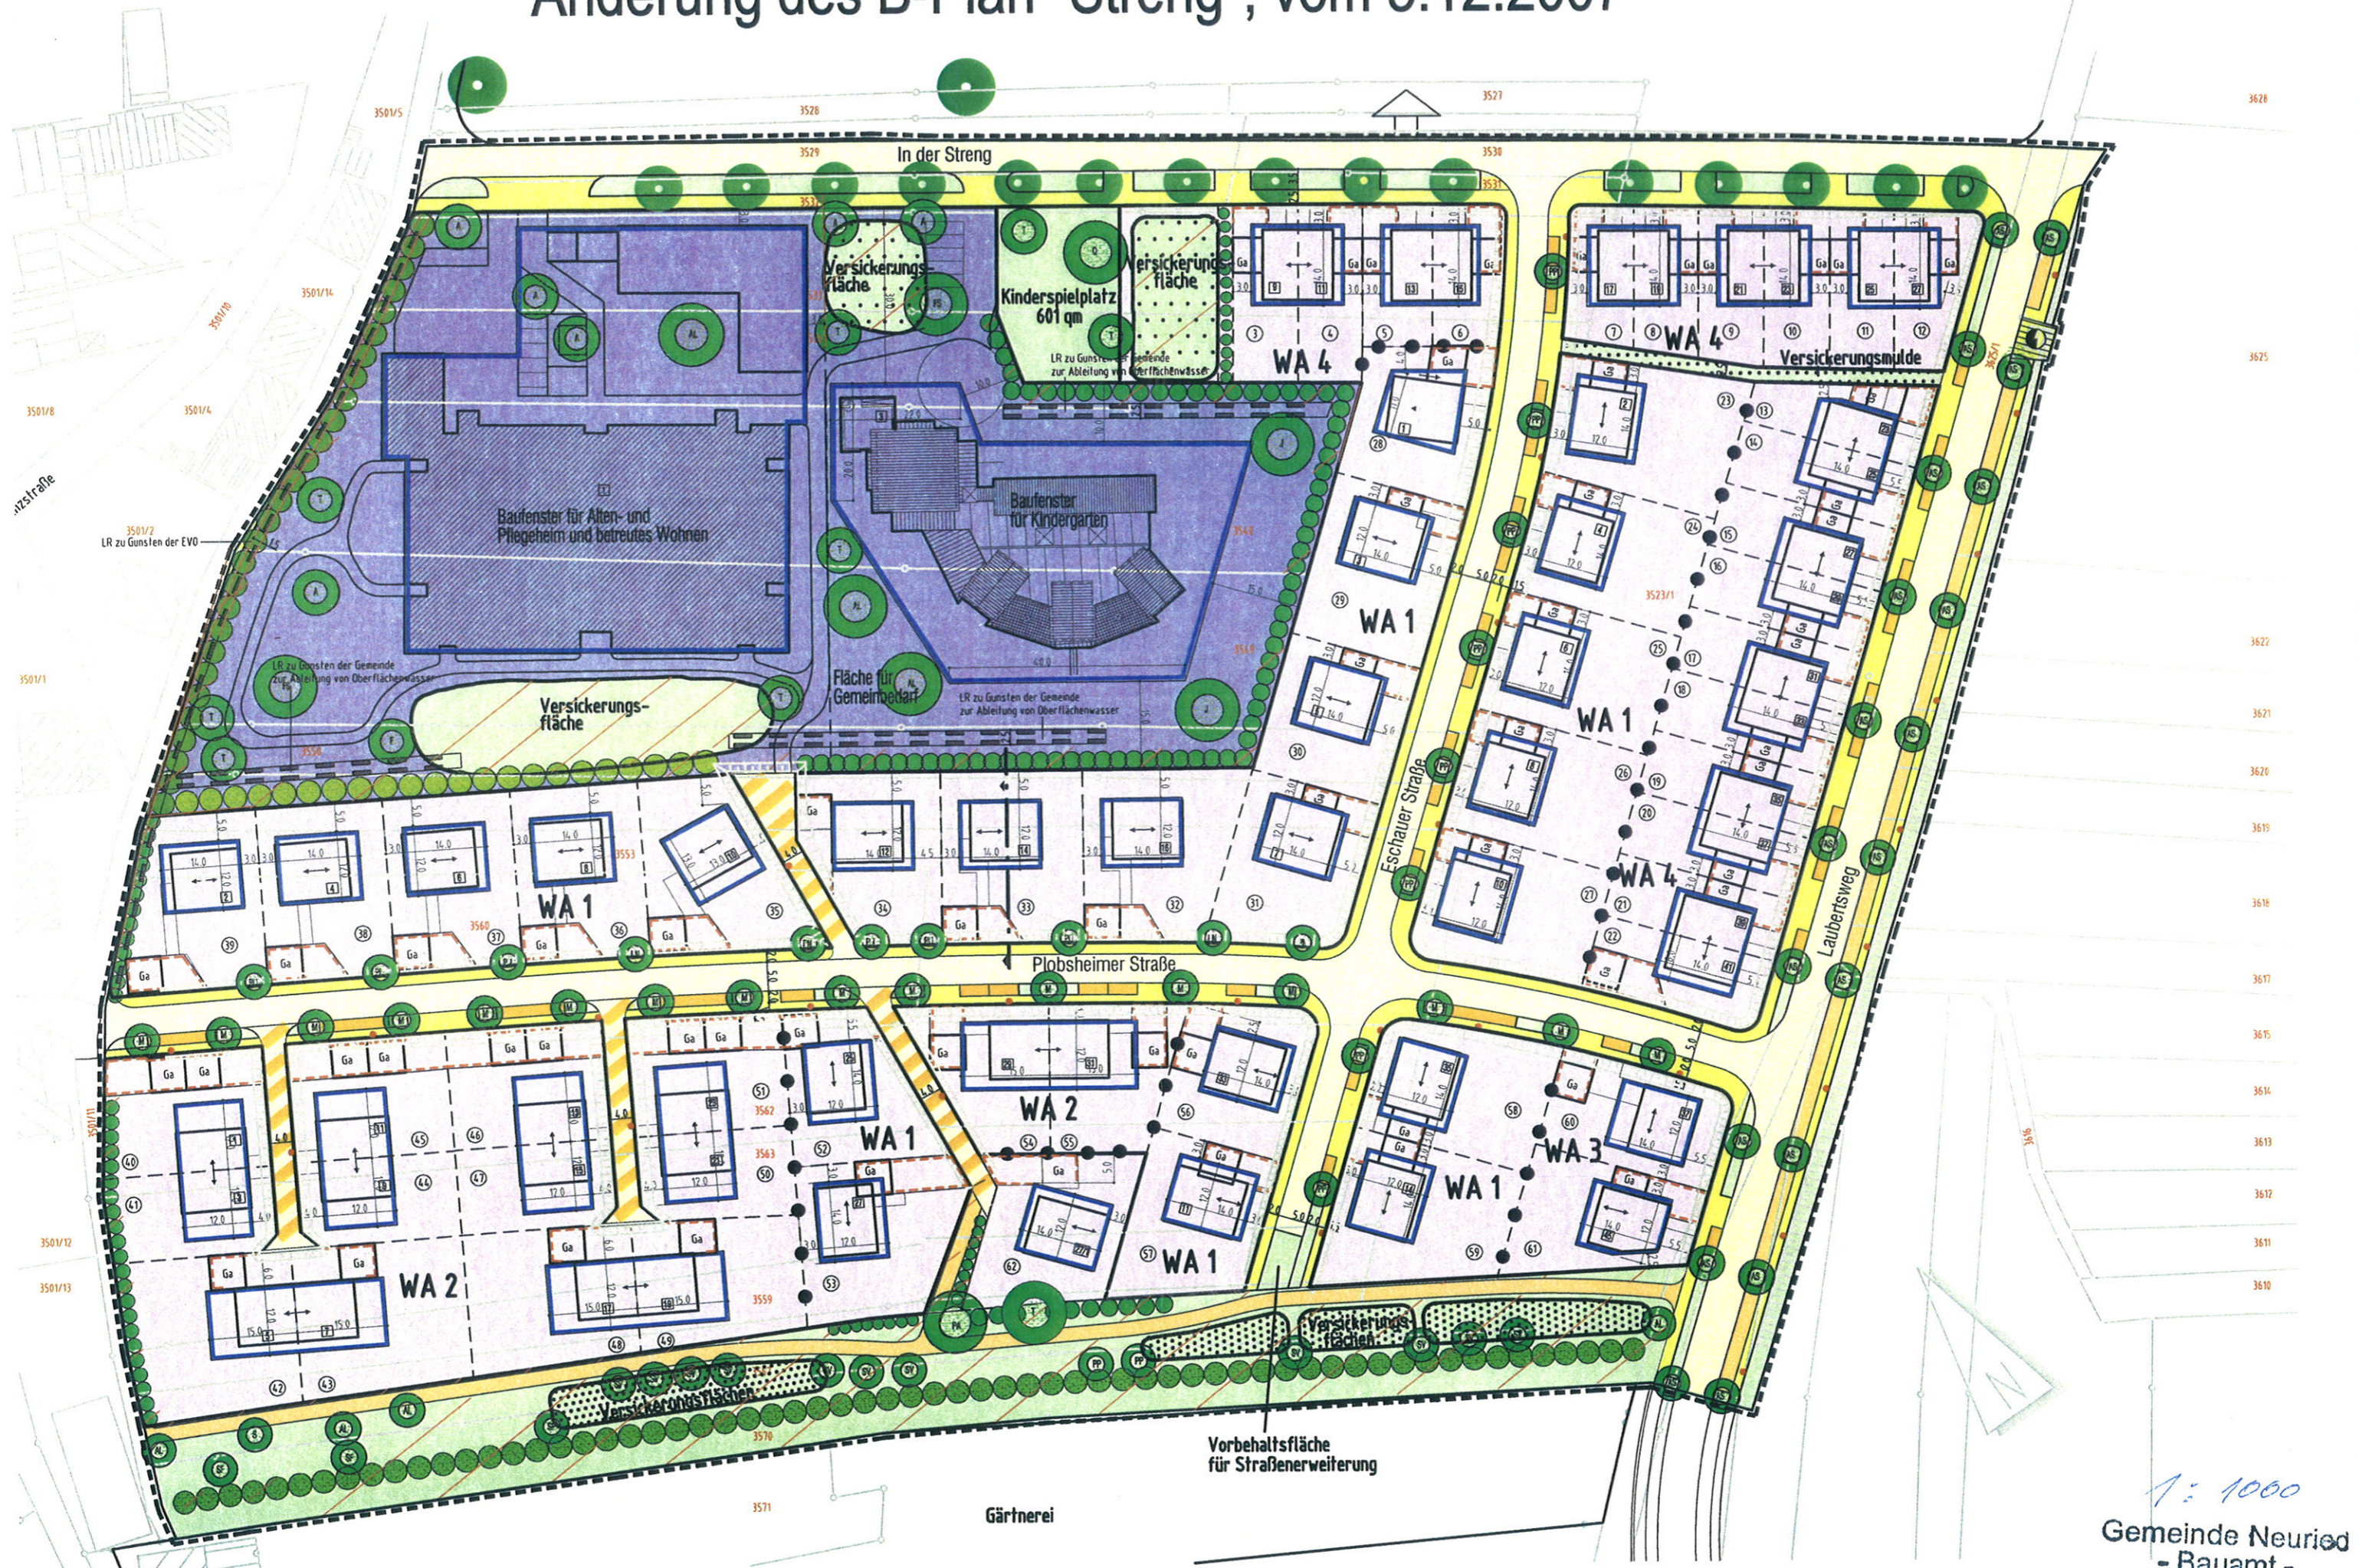

1: 1000
 Gemeinde Neuried
 - Bauamt -
 Kirchstr. 21 77743 Neuried