


GEMEINDE ALTENHEIM

STRASSEN- UND BAULINIENPLAN

ZUM BEBAUUNGSPLAN

"UNTERE SCHAFLACHE"

1:1000

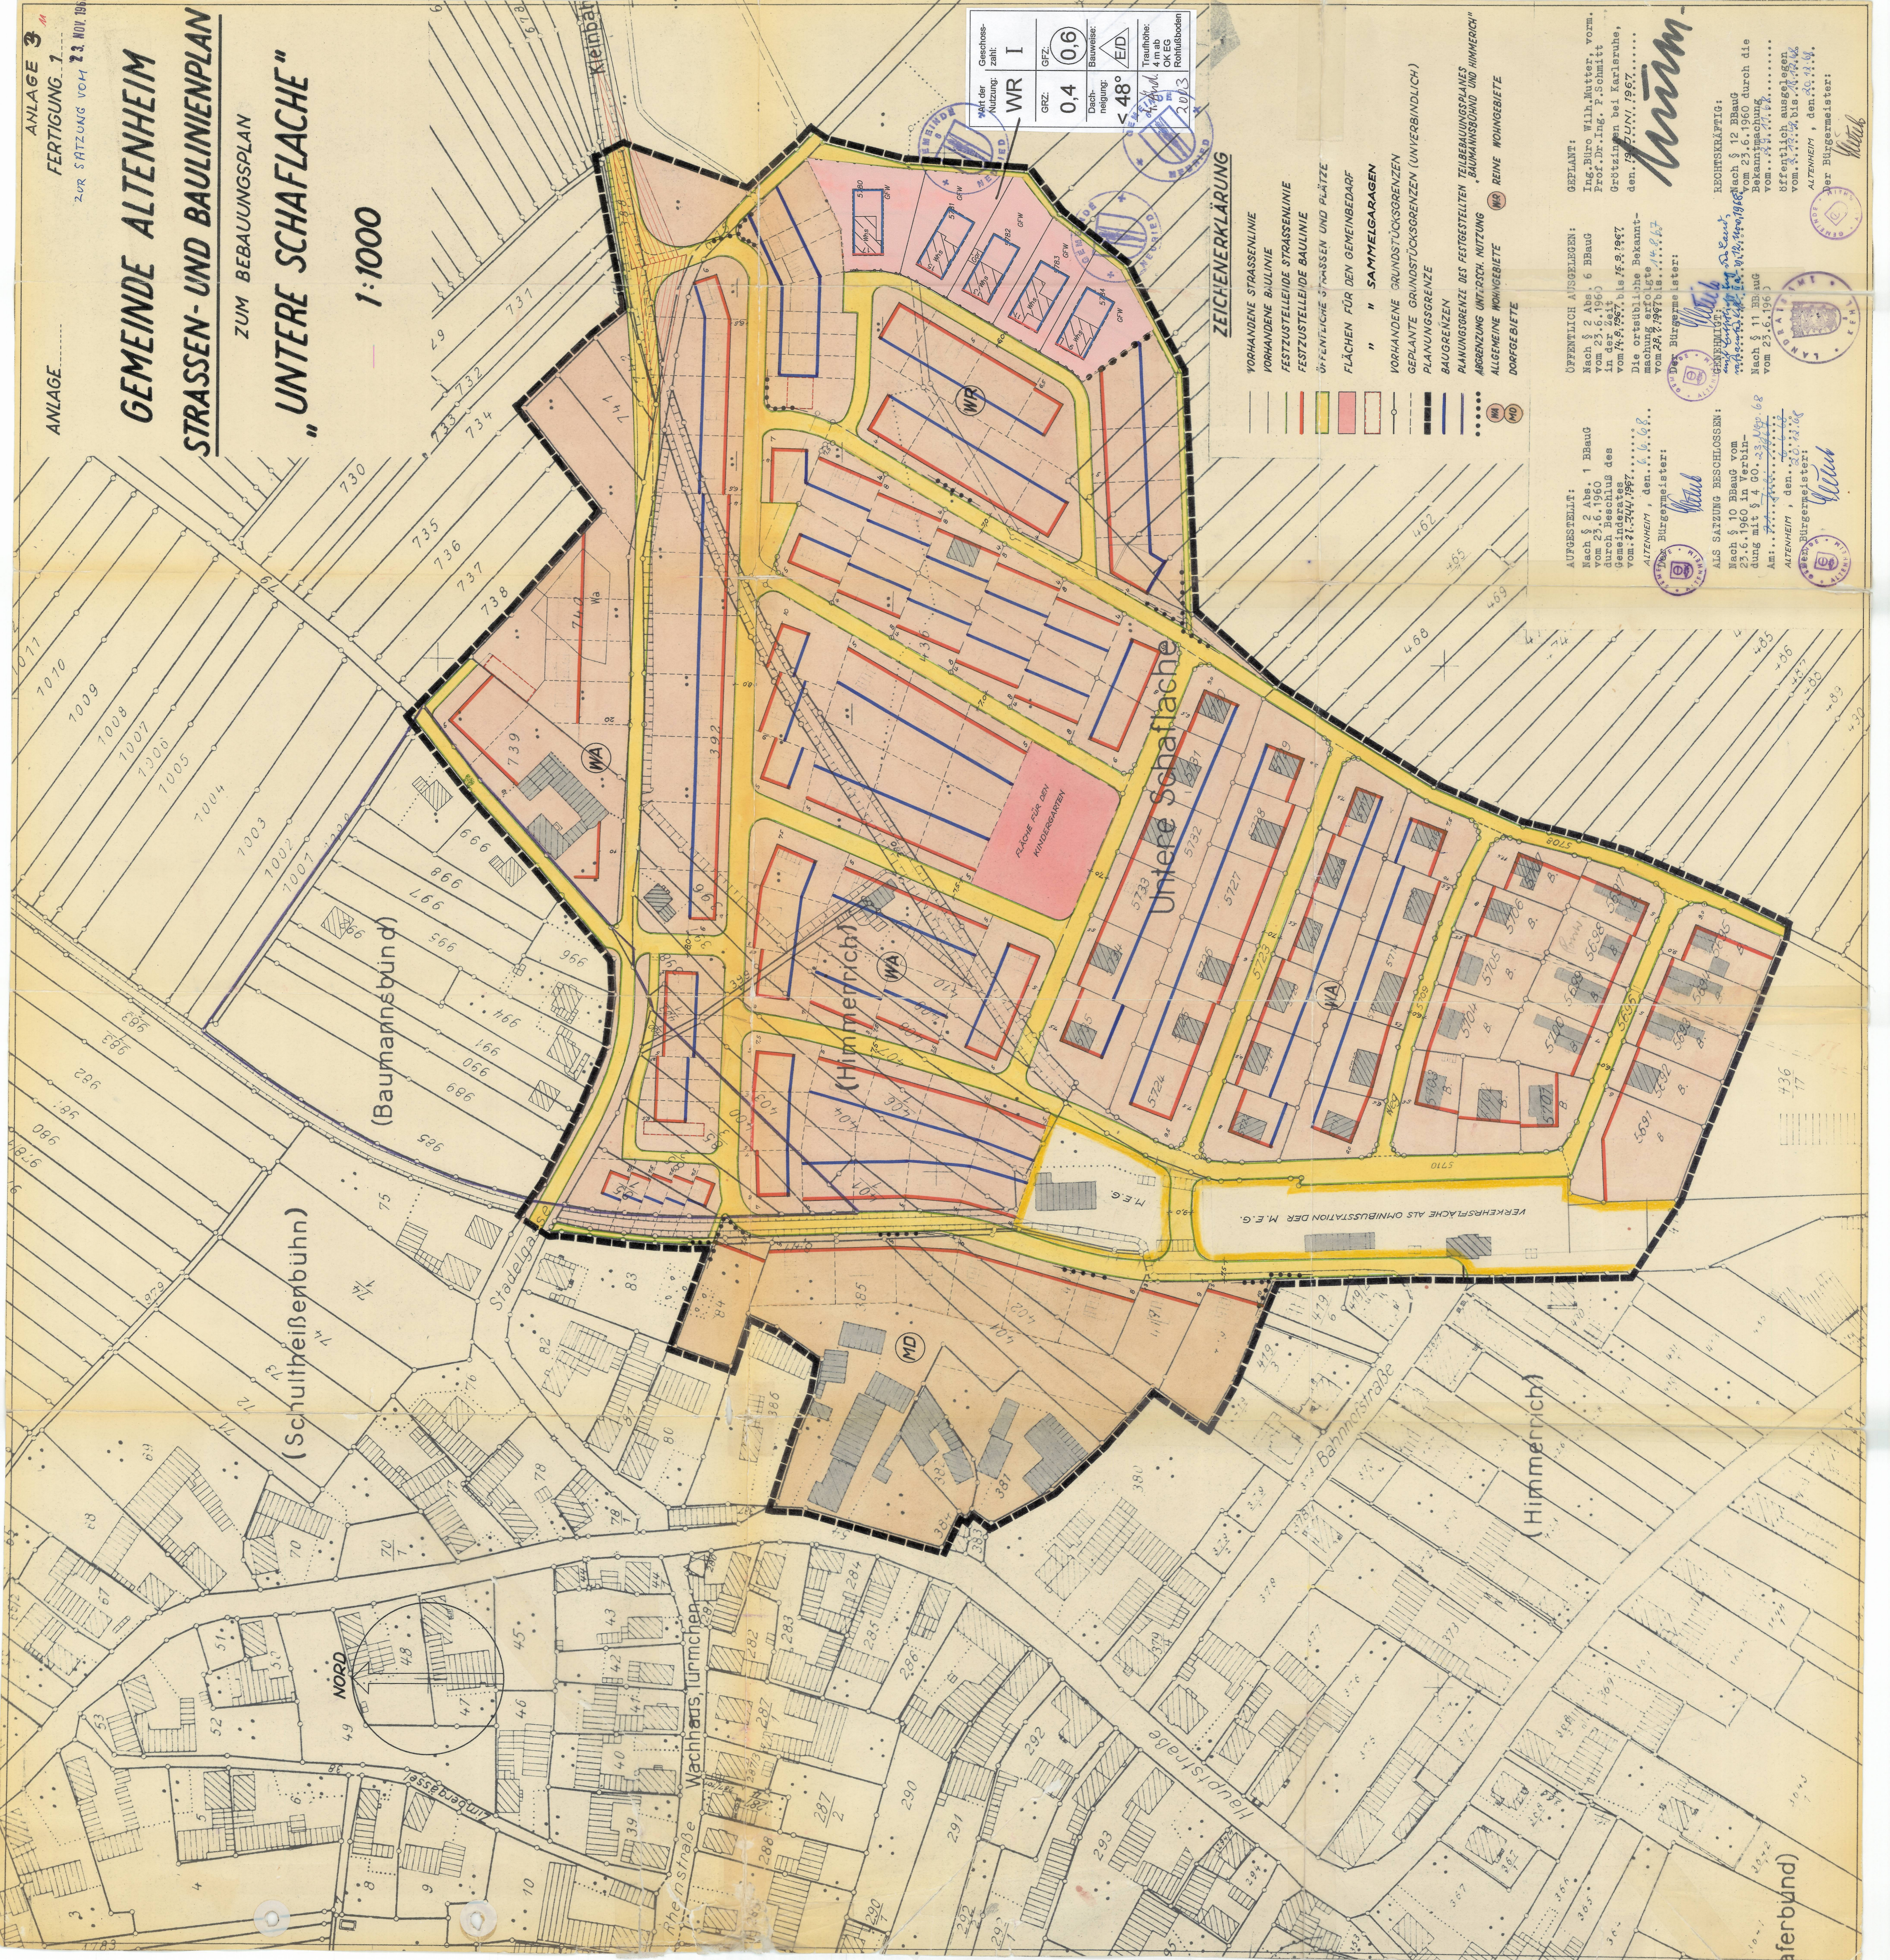

GRZ:	0,4
Dachneigung:	< 48°
Bauweise:	EID
Traufhöhe:	4 m ab KKEG
Kontrollboden:	2,0/3

- ### ZEICHENERKLÄRUNG
- VORHANDENE STRASSENLINIE
 - VORHANDENE BAULINIE
 - FESTZUSTEHLERDE STRASSENLINIE
 - FESTZUSTEHLERDE BAULINIE
 - ÖFFENTLICHE STRASSEN UND PLÄTZE
 - FLÄCHEN FÜR DEN GEMEINBEDARF
 - " " SAMMELGARAGEN
 - VORHANDENE GRUNDSTÜCKSGRENZEN (UNVERBÄNDLICH)
 - GEPLANTE GRUNDSTÜCKSGRENZEN (UNVERBÄNDLICH)
 - PLANUNGSGRENZE
 - PLANUNGSGRENZE DES FESTGESTELLTEN TEILBEBAUUNGSPLANES
 - ABGRENZUNG UNTERSCH. NUTZUNG "BAUHAUPTSTÜCK UND HIMMERRICH"
 - ALLGEMEINE WOHNGEBIETE
 - DORFGEBIETE

AUFGESTELLT:
 Nach § 2 Abs. 1 BldgV vom 23.6.1960 in Verbindung mit § 400.23 BldgV vom 21.7.44/1967.
 ALTENHEIM, den 14.6.68.
 Der Bürgermeister: *[Signature]*

ALS SATZUNG BESCHLOSSEN:
 Nach § 10 BldgV vom 23.6.1960 in Verbindung mit § 400.23 BldgV vom 21.7.44/1967.
 ALTENHEIM, den 20.11.68.
 Der Bürgermeister: *[Signature]*

ÖFFENTLICH AUSGELEGEN:
 Nach § 2 Abs. 6 BldgV vom 23.6.1960 in Verbindung mit § 400.23 BldgV vom 21.7.44/1967.
 Die ortsübliche Bekanntmachung erfolgte am 14.6.68.
 Der Bürgermeister: *[Signature]*

RECHTSKRÄFTIG:
 Nach § 12 BldgV vom 23.6.1960 durch die Bekanntmachung vom 23.6.1967.
 Prof. Dr.-Ing. P. Schmitt
 Grötzingen bei Karlsruhe,
 den 19. JUNI 1967.

Artem

