

GEMEINDE NEURIED
ORTSTEIL ICHENHEIM

TEILÄNDERUNG BEBAUUNGSPLAN

„ALM“

M 1:500

GEPLANT:

NEURIED, DEN 17. FEB. 86

A. Muntz

AUFGESTELLT:

NACH § 2 ABS 1 BBauG VOM 6. JULI 1979
DURCH BESCHLUSS DES GEM. RATES
VOM 02. JULI 84

NEURIED, DEN 02. JULI 84
M. Müller
BÜRGERMEISTER

ÖFFENTLICH AUSGELEGEN:

NACH § 2a ABS 6 BBauG 6. JULI 1979
IN DER ZEIT
VOM 17. FEB. 86 BIS 17. MRZ. 86
DIE ORTSÜBLICHE BEKANNTMACHUNG
ERFOLGTE AM 07. FEB. 86

NEURIED, DEN 07. FEB. 86
M. Müller
BÜRGERMEISTER

ALS SATZUNG BESCHLOSSEN:

NACH § 10 BBauG VOM 6. JULI 1979
IN VERBINDUNG MIT § 4 GO
AM 07. APR. 86

NEURIED, DEN 07. APR. 86
M. Müller
BÜRGERMEISTER

GENEHMIGT:

NACH § 11 BBauG VOM 6. JULI 1979
LANDRATSAMT ORTENAUKREIS
OFFENBURG, DEN


RECHTSKRÄFTIG:

NACH § 12 BBauG AM 22. 04. 88
AUFGRUND DER ÖFFENTLICHEN
BEKANNTMACHUNG VOM 22. 04. 88

NEURIED, DEN 22. 04. 1988
M. Müller
BÜRGERMEISTER

PLANZEICHEN

	GRENZE DES RÄUMLICHEN GELTUNGSBEREICHES DES BEBAUUNGSPLANES	§ 9 BBauG
	MISCHGEBIET	§ 6 BauNVO
	GEWERBEGEBIET (eingeschränkt)	8 BauNVO
	VERKEHRSFLÄCHEN ERSCHLIESSUNGSSTR. OHNE GEHWEG	§ 9(1)11 BBauG
	ÖFFENTLICHE GRÜNFLÄCHE	§ 9(1)15 BBauG
	KINDERSPIELPLATZ	§ 9(1)22 BBauG
	STELLUNG DER BAULICHEN ANLAGEN VERBINDLICHE FIRSTRICHTUNG	§ 9(1)2 BBauG
	GARAGEN / STELLPLÄTZE	§ 9(1)4 BBauG
	SICHTDREIECKE	§ 9(1)10 BBauG
	BESTEHENDE GEBÄUDE U. NEBENGEBÄUDE	
	ZAHL DER VOLLGESCHOSSE ALS HÖCHSTGRENZE	§ 17 (4) BauNVO
	GRUNDFLÄCHENZAHL	§ 19 BauNVO
	GESCHOSSFLÄCHENZAHL	§ 20 BauNVO
	GEPLANTE NEUE GRUNDSTÜCKSGRENZE	
	WEGFALLENDE GRUNDSTÜCKSGRENZE	
	STRASSENBEGRENZUNGSLINIE	
	BAUGRENZE — GRENZE UNTERSCH. NUTZUNG	
	OFFENE BAUWEISE NUR EINZELHÄUSER ZULÄSSIG	§ 9(1)2 BBauG
	EINZEL U. DOPPELHÄUSER ZUL.	
	OFFENE BAUWEISE, NUR HAUSGRUPPE ZULÄSSIG	"
	BAUMPFLANZGEBOT	9(1)25a BBauG

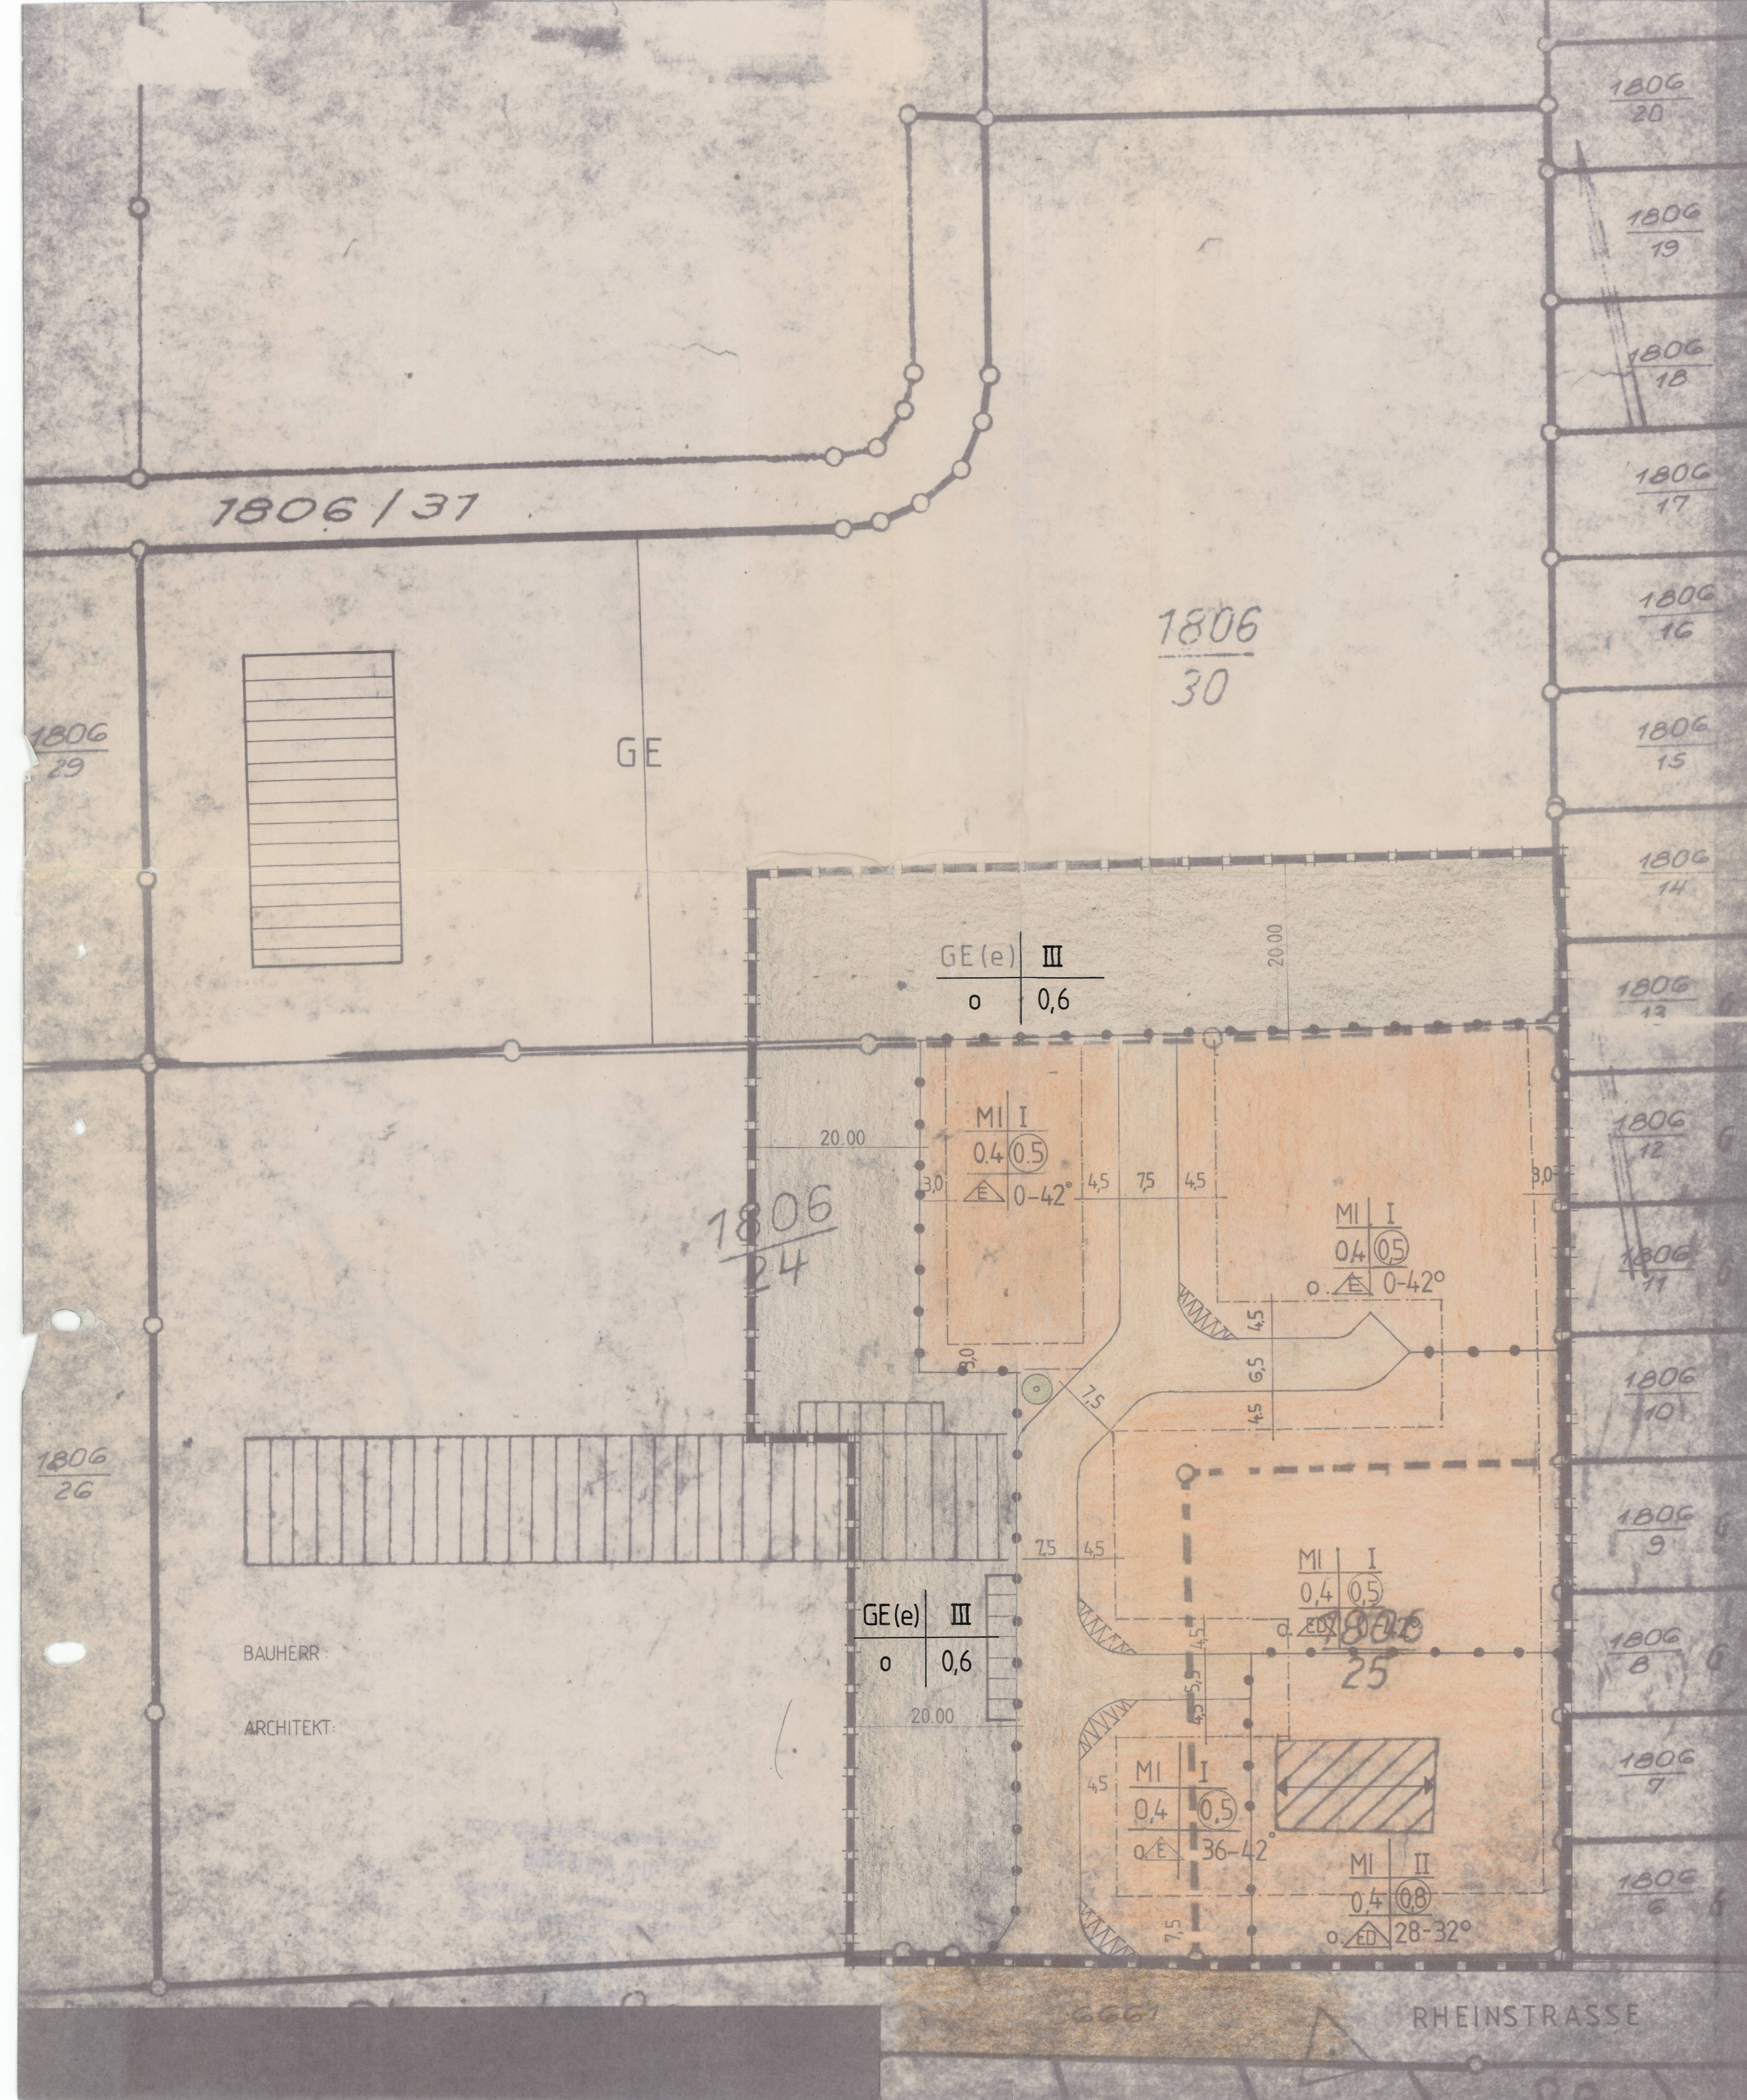

BAUHERR:
ARCHITEKT: