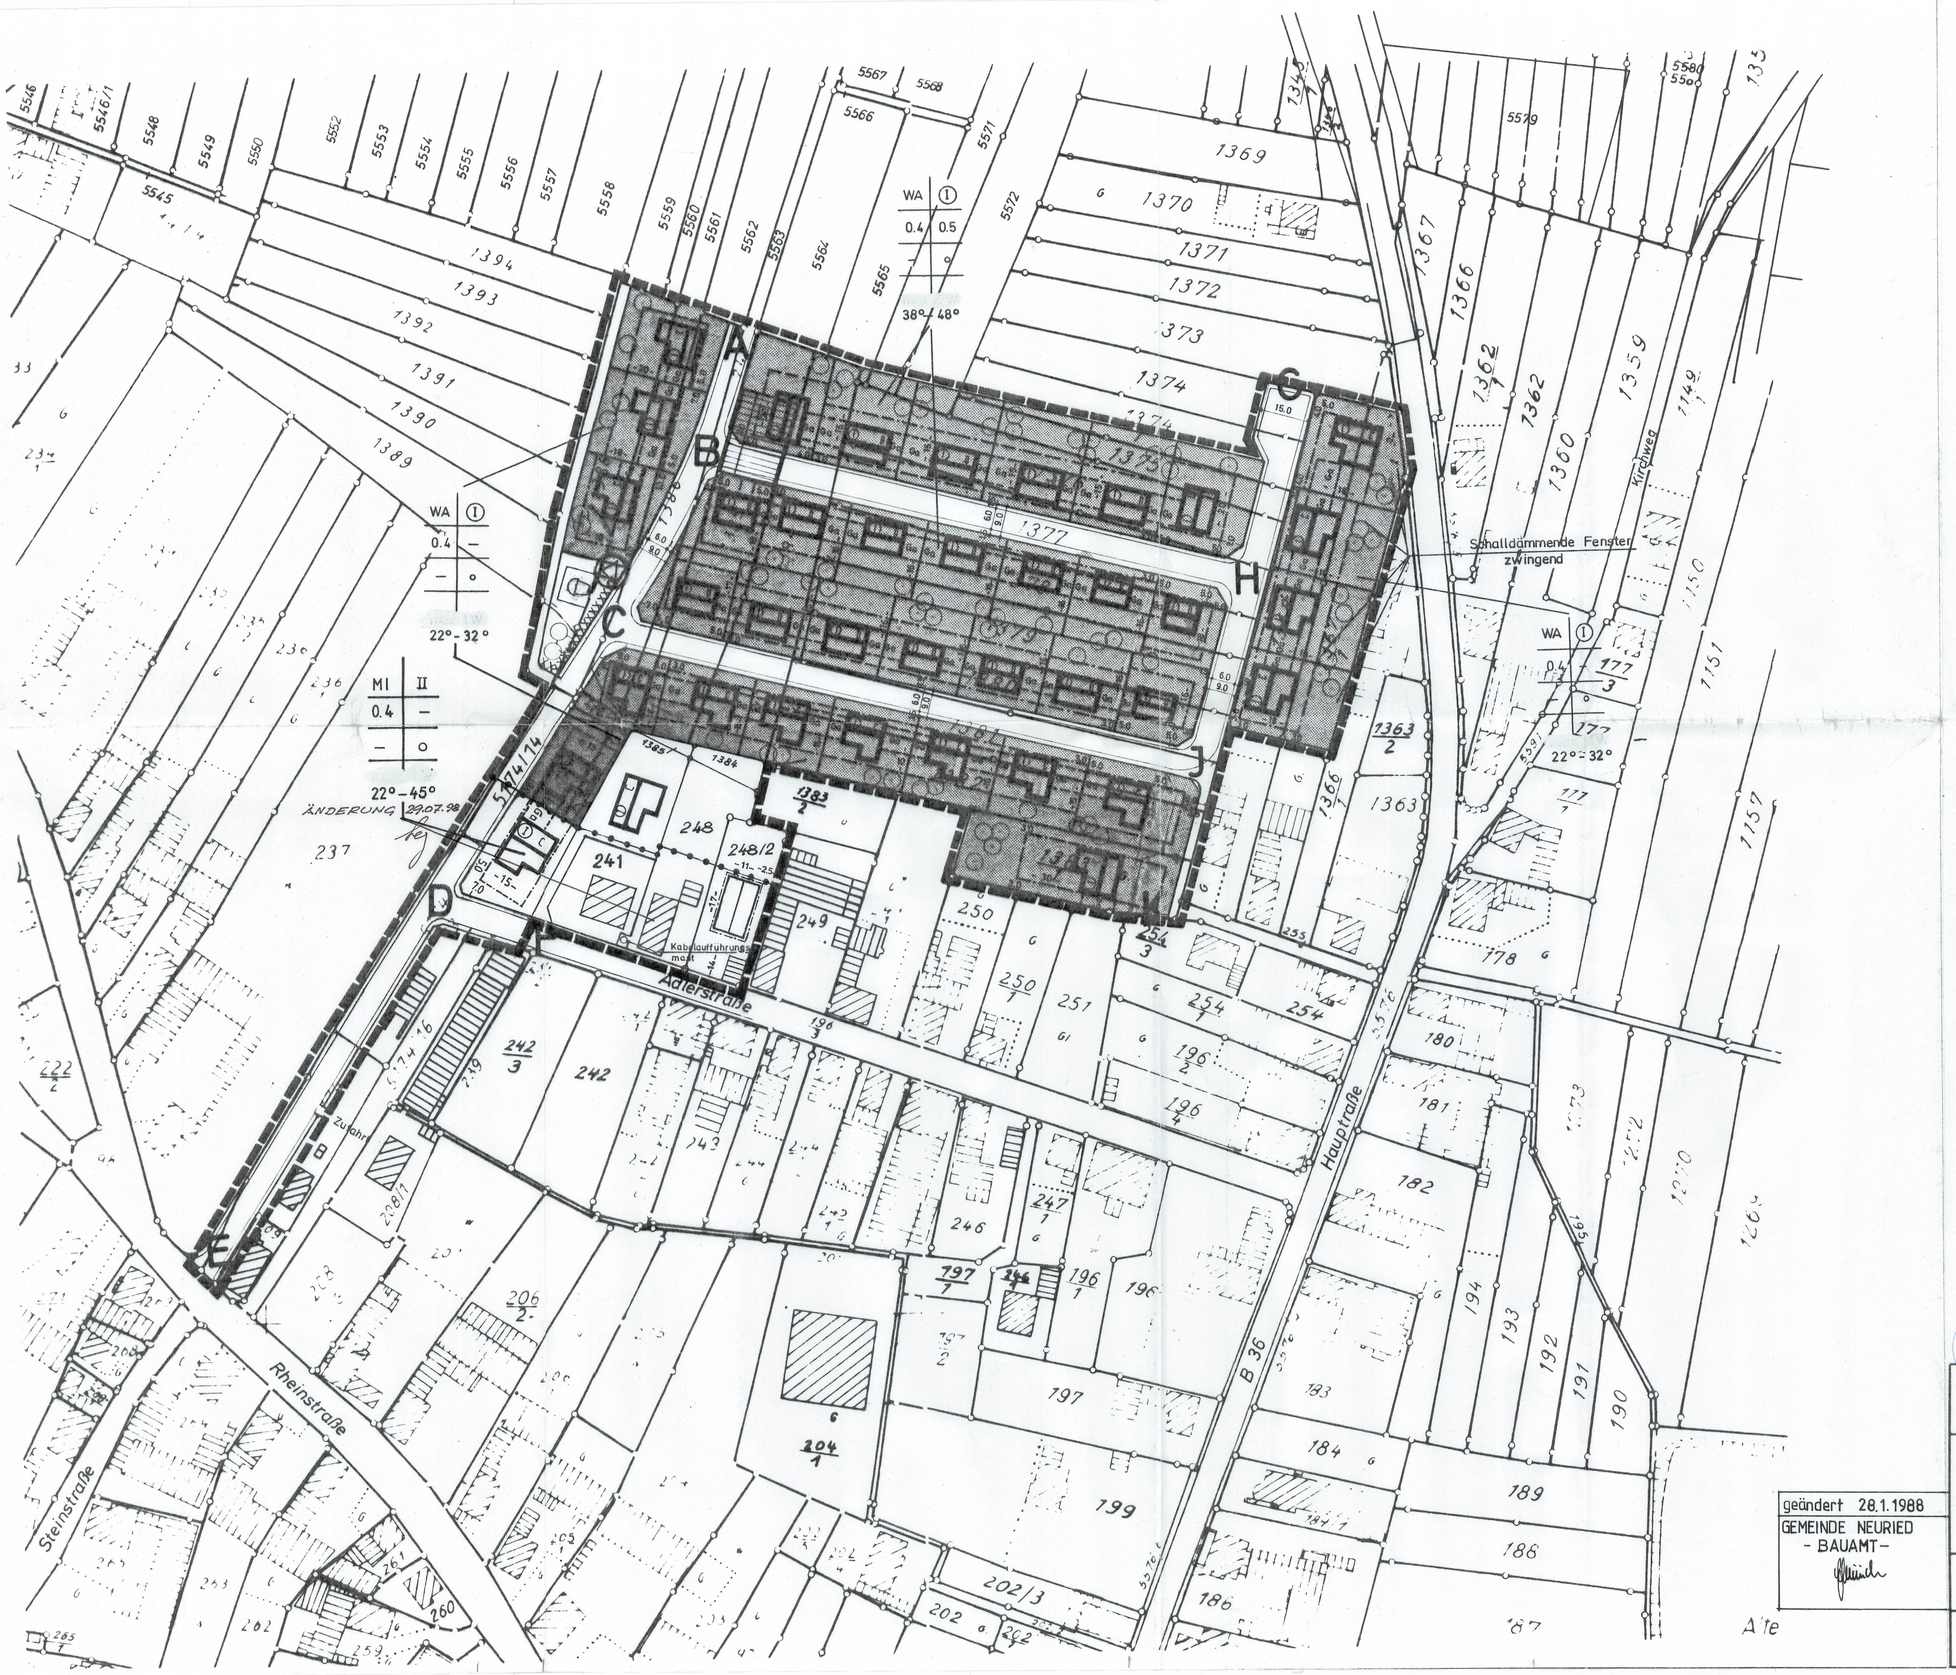

5. ÄNDERUNG

N

Zeichenerklärung:

- MI — Mischgebiet § 6 BauNVO
- WA — Allgemeines Wohngebiet · § 4 BauNVO
- 1 Vollgeschoß flachgeneigtes Sattel- oder Walmdach
- 1 Vollgeschoß Steildach
- C — 22° - 32° Neigung
- D — 38° - 48° Neigung
- Ga — Garagen
- Geplante Grundstücksgrenzen
- Zahl der Vollgeschosse (Höchstgrenze- Zwingend)
- 0.4 — Grundflächenzahl
- 0.5 — Geschoßflächenzahl
- Offene Bauweise
- Kinderspielplatz
- Baugrenze
- Straßenbegrenzungslinie
- Fahrbahn mit Gehweg
- Öffentlicher Weg
- Trafo Station
- Pflanzgebot, bodenständiger Bäume und Sträucher
- Wegfallende Gebäude
- Grenze des räumlichen Geltungsbereiches des Bebauungsplan
- Abgrenzung unterschiedlicher Nutzung

Baugebiet | Zahl d. Vollgeschosse
Grundflächenzahl | Geschossflächenzahl
Bauweise
Zahl der Wohnungen Dachneigung

Aufstellung des Bebauungsplanes:
nach § 2 Abs. 1 BBauG durch Beschluß des Gemeinderates vom 28.04.77

Neuried, 03.12.81
Bürgermeister:

Beschluß als Satzung:
nach § 10 BBauG in Verb. m. § 39 Abs. 2 Nr. (GO)
am 02.11.81

Neuried, 03.12.81
Bürgermeister:

Öffentliche Auslegung:
nach § 2a Abs. 6 BBauG
Öffentliche Bekanntmachung am 28.08.81 durch Mitteilungsblatt

Öffentliche Auslegung:
vom 07.09.81 bis 07.10.81

Neuried, 03.12.81
Bürgermeister:

Genehmigung des Landratsamtes - ~~Regierungspräsidiums~~
nach § 11 BBauG i.V.m. § 2 Ziffer 1 der DVO der Landesregierung
11.02.82
Unterschrift:

Inkrafttreten des Bebauungsplanes:
nach § 12 BBauG
Öffentliche Bekanntmachung am ..... durch .....

Öffentliche Auslegung vom ..... bis .....

Neuried, ...
Bürgermeister:

Neuried 29. JULI 1998
Der Bürgermeister:

5. ÄNDERUNG
BAUAMT:
Neuried, 29.07.9

geändert 28.1.1988
GEMEINDE NEURIED
- BAUAMT -

INGENIEURBÜRO FÜR BAUWESEN
DIPL. ING. DIETER SAUER, REGIERUNGSBAUMEISTER
VEILCHENSTRASSE 13, 7500 KARLSRUHE 1, TELEFON (0721) 61 50 61

GEMEINDE NEURIED ORTSTEIL JCHENHEIM SEELENGASSENFELD	Datum 18.05.81 bearbeitet gezeichnet geprüft ergänzt geändert 14.05.81 geändert	Anlage 3 Fertigung Plan Nr.	
BEBAUUNGSPLAN	Maßstab 1 : 1000	Projekt Nr. 8112	
Antragsteller	Karlsruhe		