
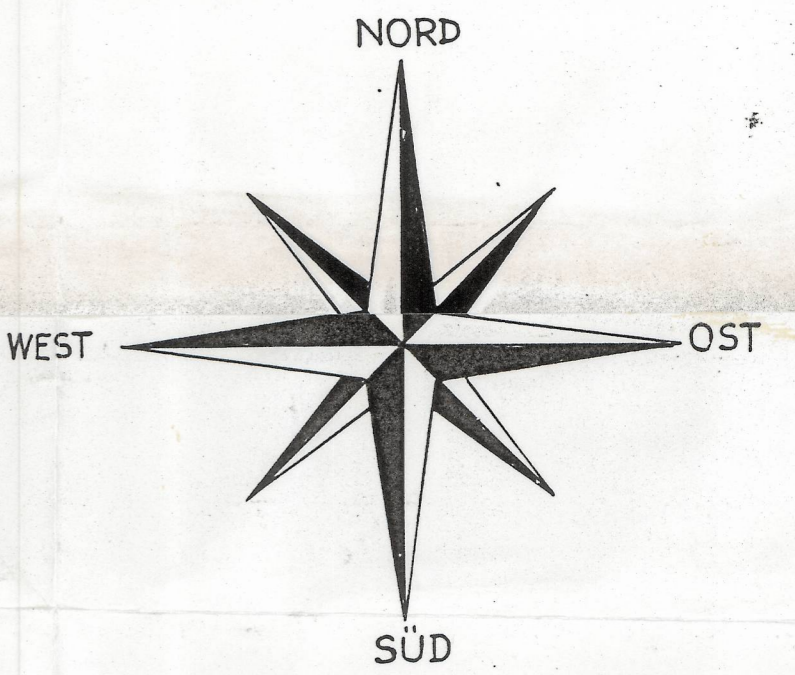


GEMEINDE SCHUTTERZELL, LANDKREIS LAHR

TEILBEBAUUNGSPLAN „ELTER“

STRASSEN UND BAULINIENPLAN

M=1:1000

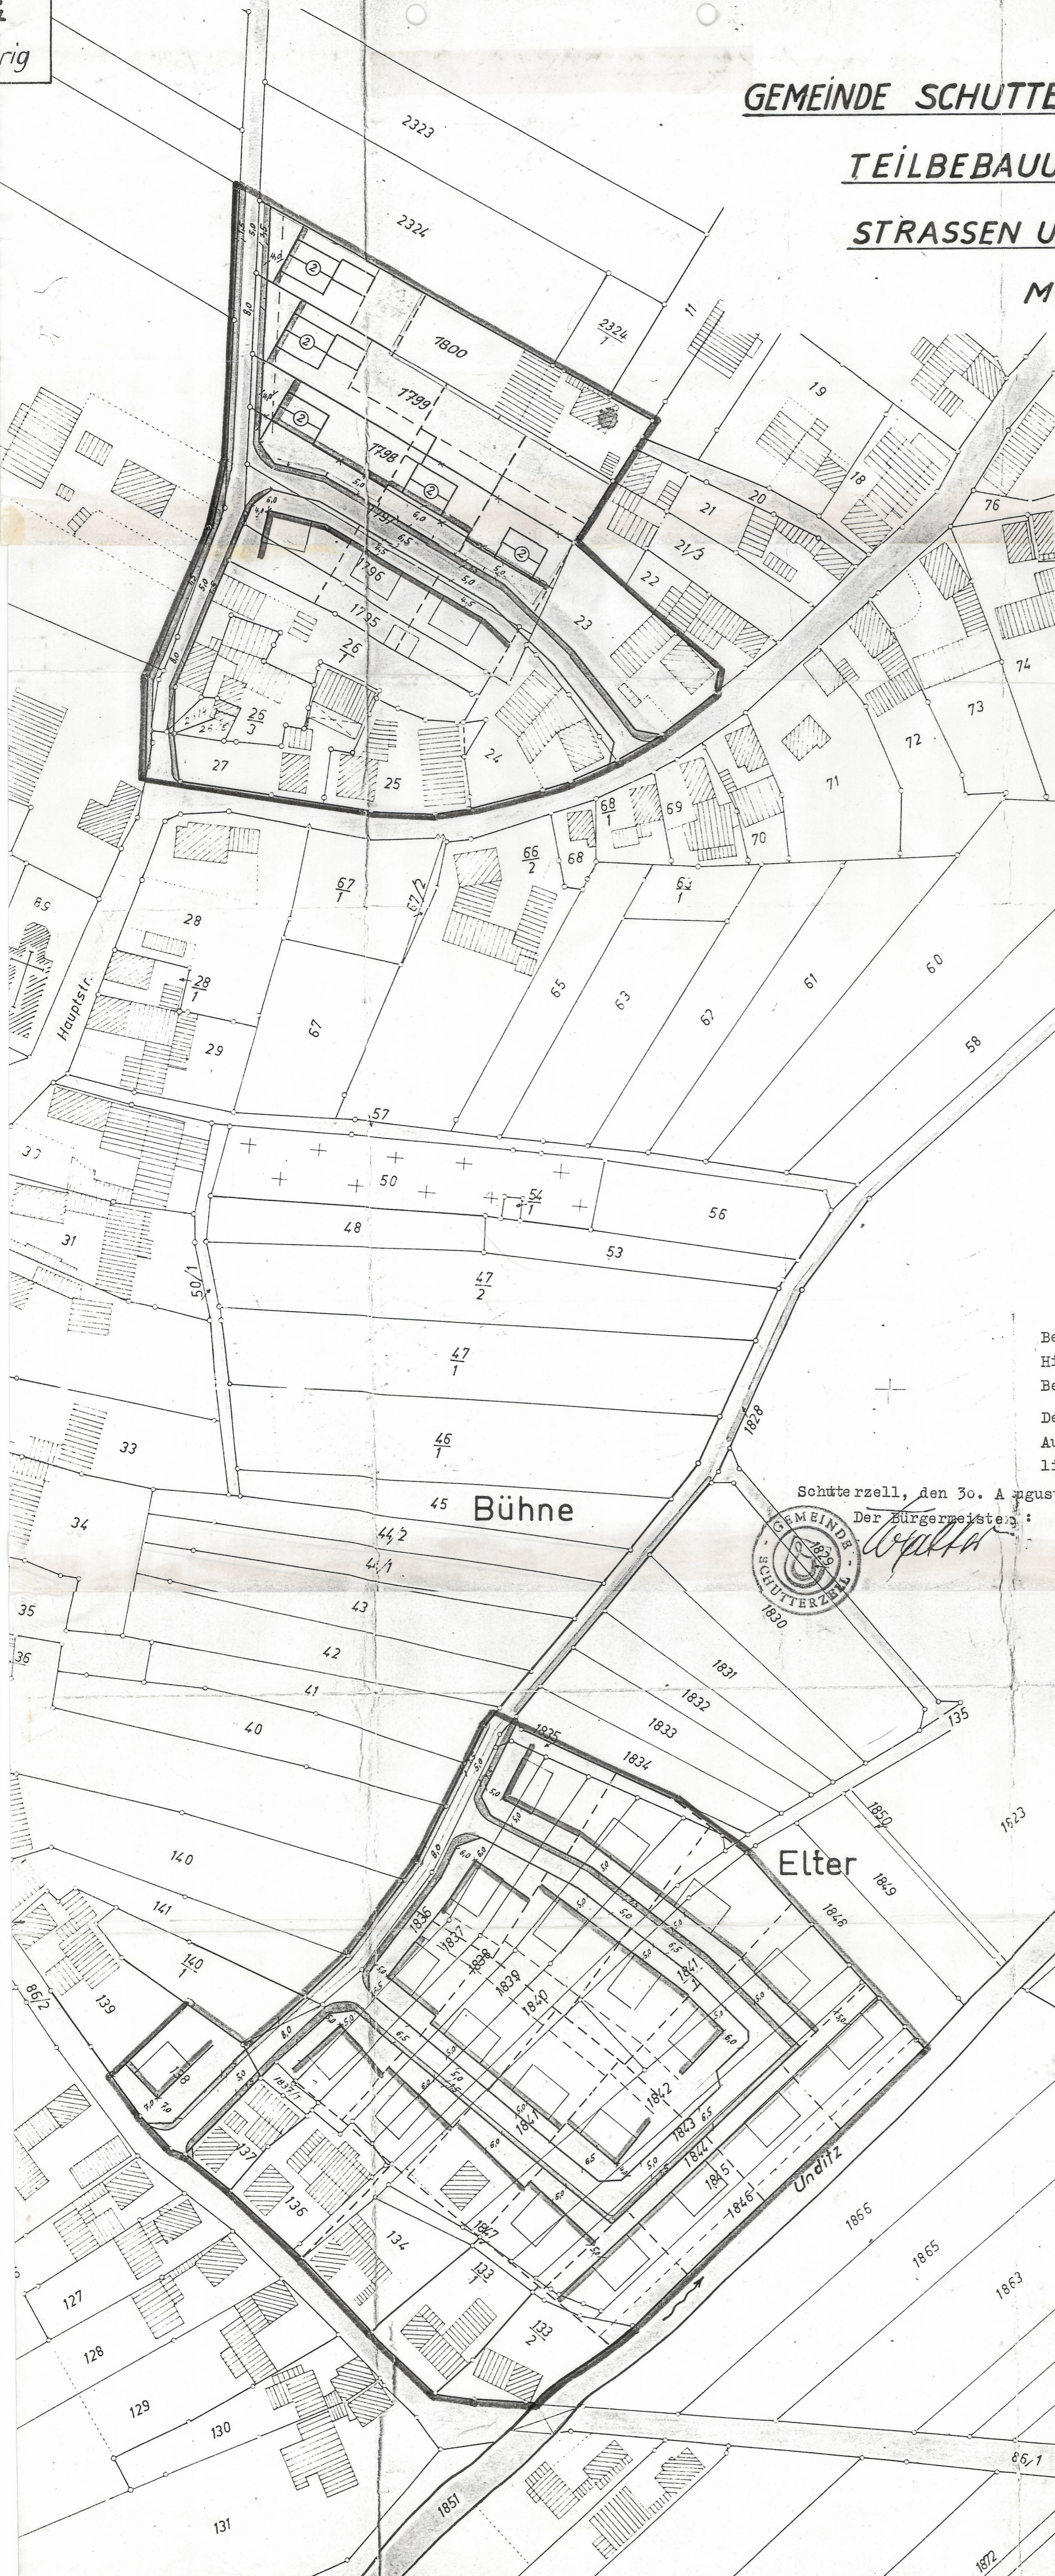

ERLÄUTERUNG

- BESTEHENDE GEBÄUDE
- GEPLANTE GEBÄUDE
- BESTEHENDE GRUNDSTÜCKSGRENZEN
- GEPLANTE GRUNDSTÜCKSGRENZEN
- FESTZUSTELLENDE BAULINIE
- STRASSENLINE
- ÖFFENTLICHE STRASSENFLÄCHEN
- PRIVATE GRÜNFLÄCHEN
- WASSERLÄUFE
- BAUGRENZEN
- GRENZEN DER PLANUNGSGEBIETE

Öffentliche Bekanntmachung und Auslegung

Bekanntmachung angeschlagen am: 6. August 1966
 Hinweis im Verkündigungsbl. am: 6. August 1966
 Bekanntmachung abgenommen am: 15. August 1966

Der Bebauungsplan war in der Zeit vom 16. bis 29. August 1966 beim Bürgermeisteramt während der üblichen Dienststunden öffentlich ausgelegt.
 Vom Gemeinderat am 7. März 1966

Schutterzell, den 30. August 1966

Der Bürgermeister:



als Satzung beschlossen.
 SCHUTTERZELL, DEN 7. Juli 1965
 BÜRGERMEISTER

LAHR-SCHWARZW., DEN 7. Juni 1965
 PLANFERTIGER

Die Übereinstimmung des Planes mit dem
 omil. Vermessungswerk wird bestätigt:
 Lahr, den 12. Mrz. 1965




Staatl. Vermessungsamt
 i. A.
 Reg. Verm. O. Insp.

Genehmigt

Lahr, den 8. Juli 1966

Landratsamt
 - Staatliche Verwaltung -

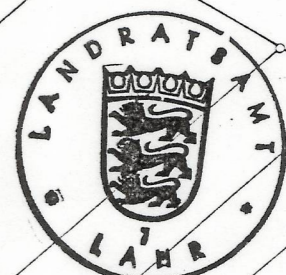

Handwritten signature of the Landrat.